

Коммерческая недвижимость. Белая Дача парк

8 800 500-00-20
pik.ru

ПИК



Не является публичной офертой

О компании ПИК

30 лет

на рынке
недвижимости

3 млн м²

на разных стадиях
строительства

15

регионов
присутствия

более

80

проектов в
реализации

23 тыс

детей обучается в
школах,
построенных ПИК

более

12 тыс

малышей
воспитывается в
детских садах,
построенных ПИК

более

30 млн м²


построено с
начала
деятельности

более

2 млн

человек живут в
наших квартирах

Белая Дача парк на карте

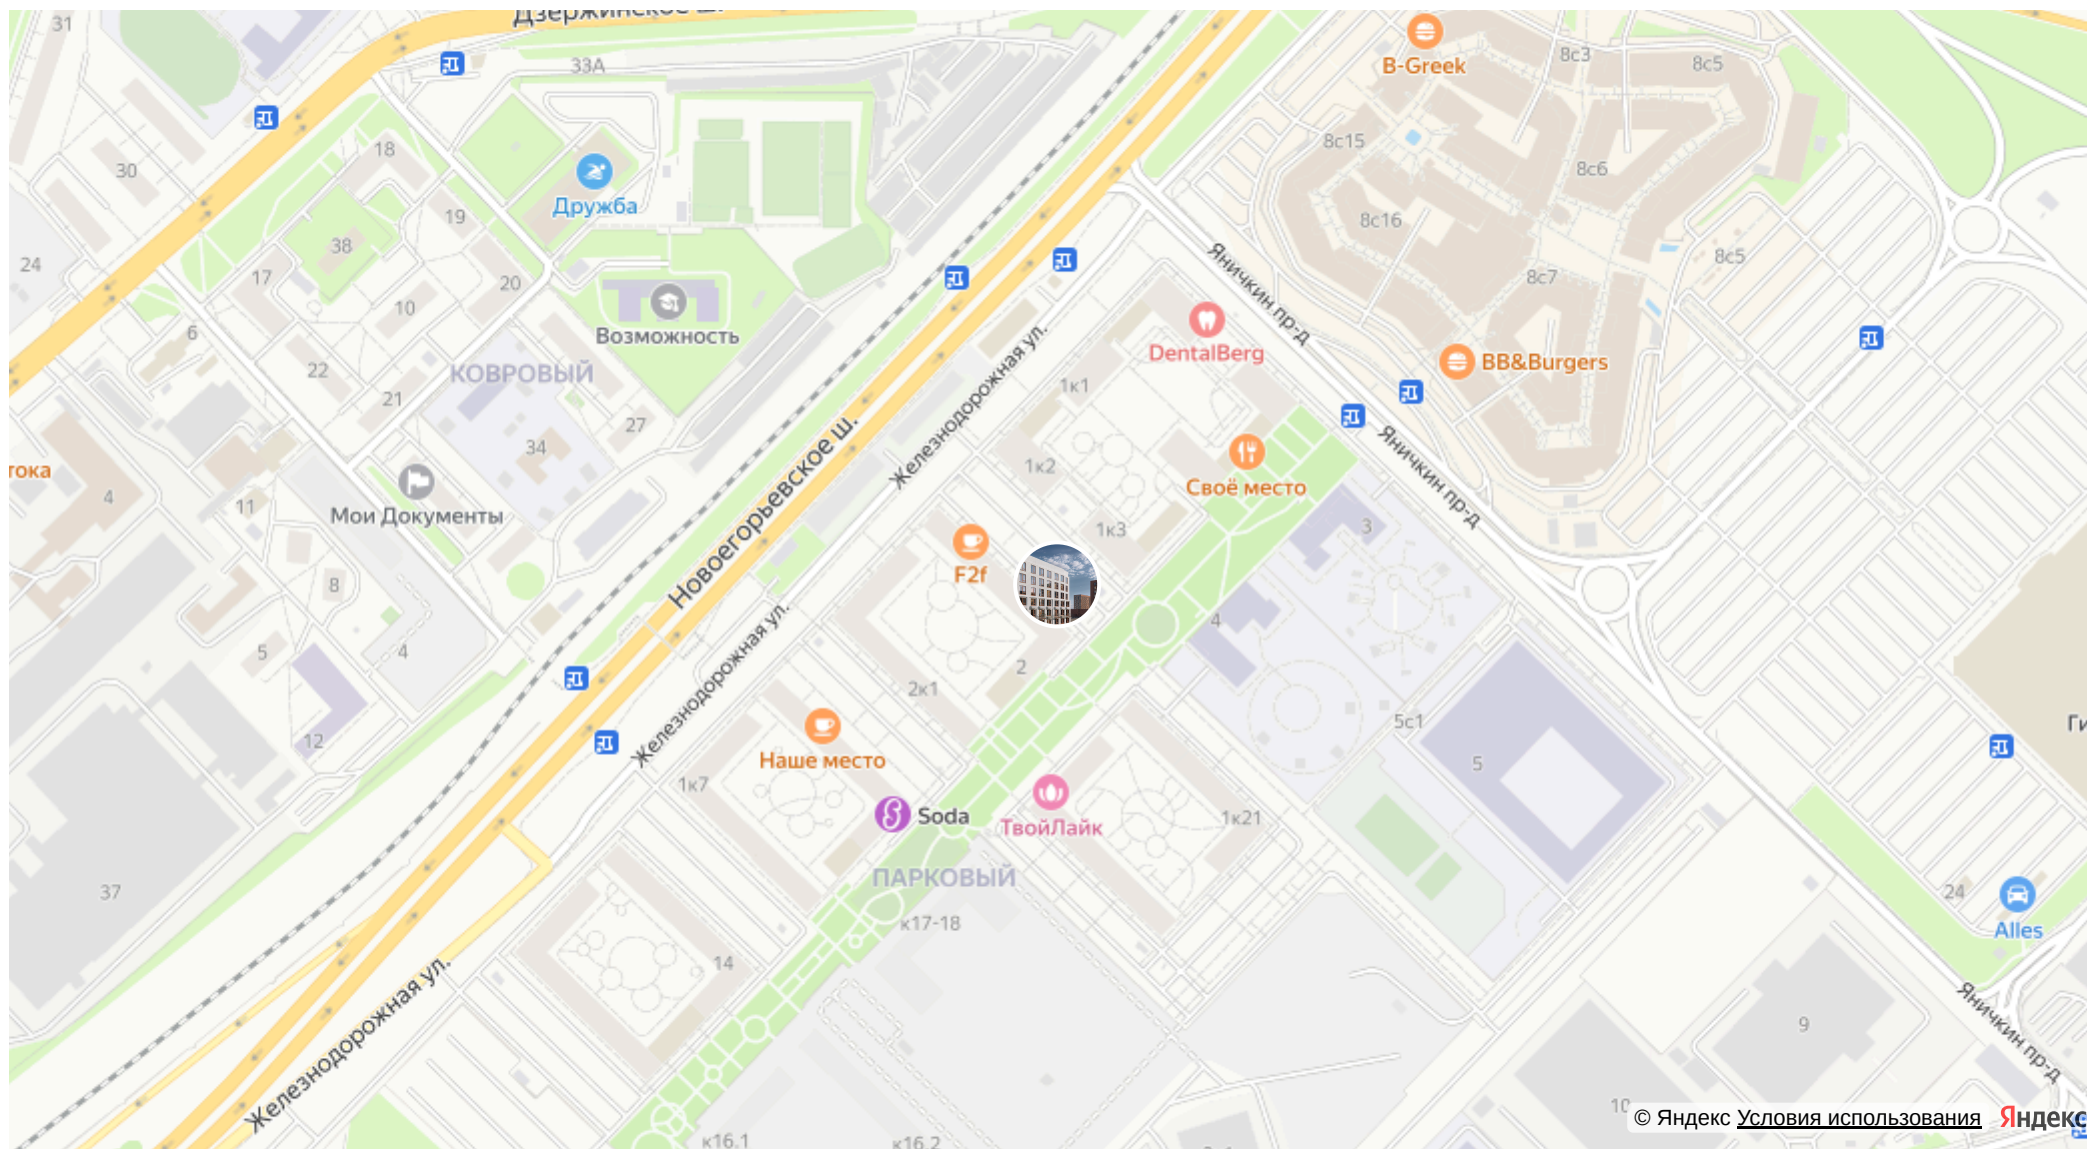

Генеральный план застройки



Корпус 16.1

Помещение 67,6 м²

15 135 640 ₽


223 901 ₽/м²



Помещение 102,3 м²

21 155 640 ₽


206 800 ₽/м²

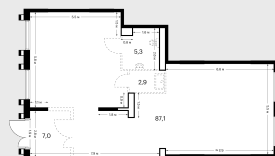

Помещение 112,5 м²

24 570 000 ₽


218 400 ₽/м²

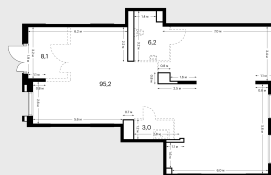

Помещение 106,3 м²

23 428 520 ₽


220 400 ₽/м²

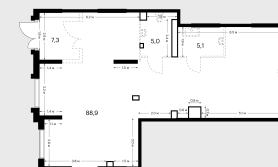

Помещение 101,1 м²

21 969 030 ₽

217 300 ₽/м²

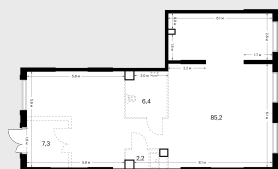

Помещение 82,8 м²


27 721 440 ₽

334 800 ₽/м²



Помещение 67,6 м²
15 135 640 ₽
223 901 ₽/м²


Корпус	16.1	Высота потолков	4.5 м
Передача	до 30 марта 2028	Витринные окна	нет
Этаж	1 из 14	Электрическая мощность	до 0.2 кВт/кв.м.
Номер на этаже	10	Артикул	1008801

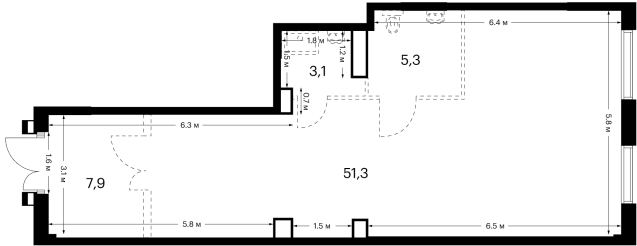

Помещение 67,6 м²

15 135 640 ₽


223 901 ₽/м²

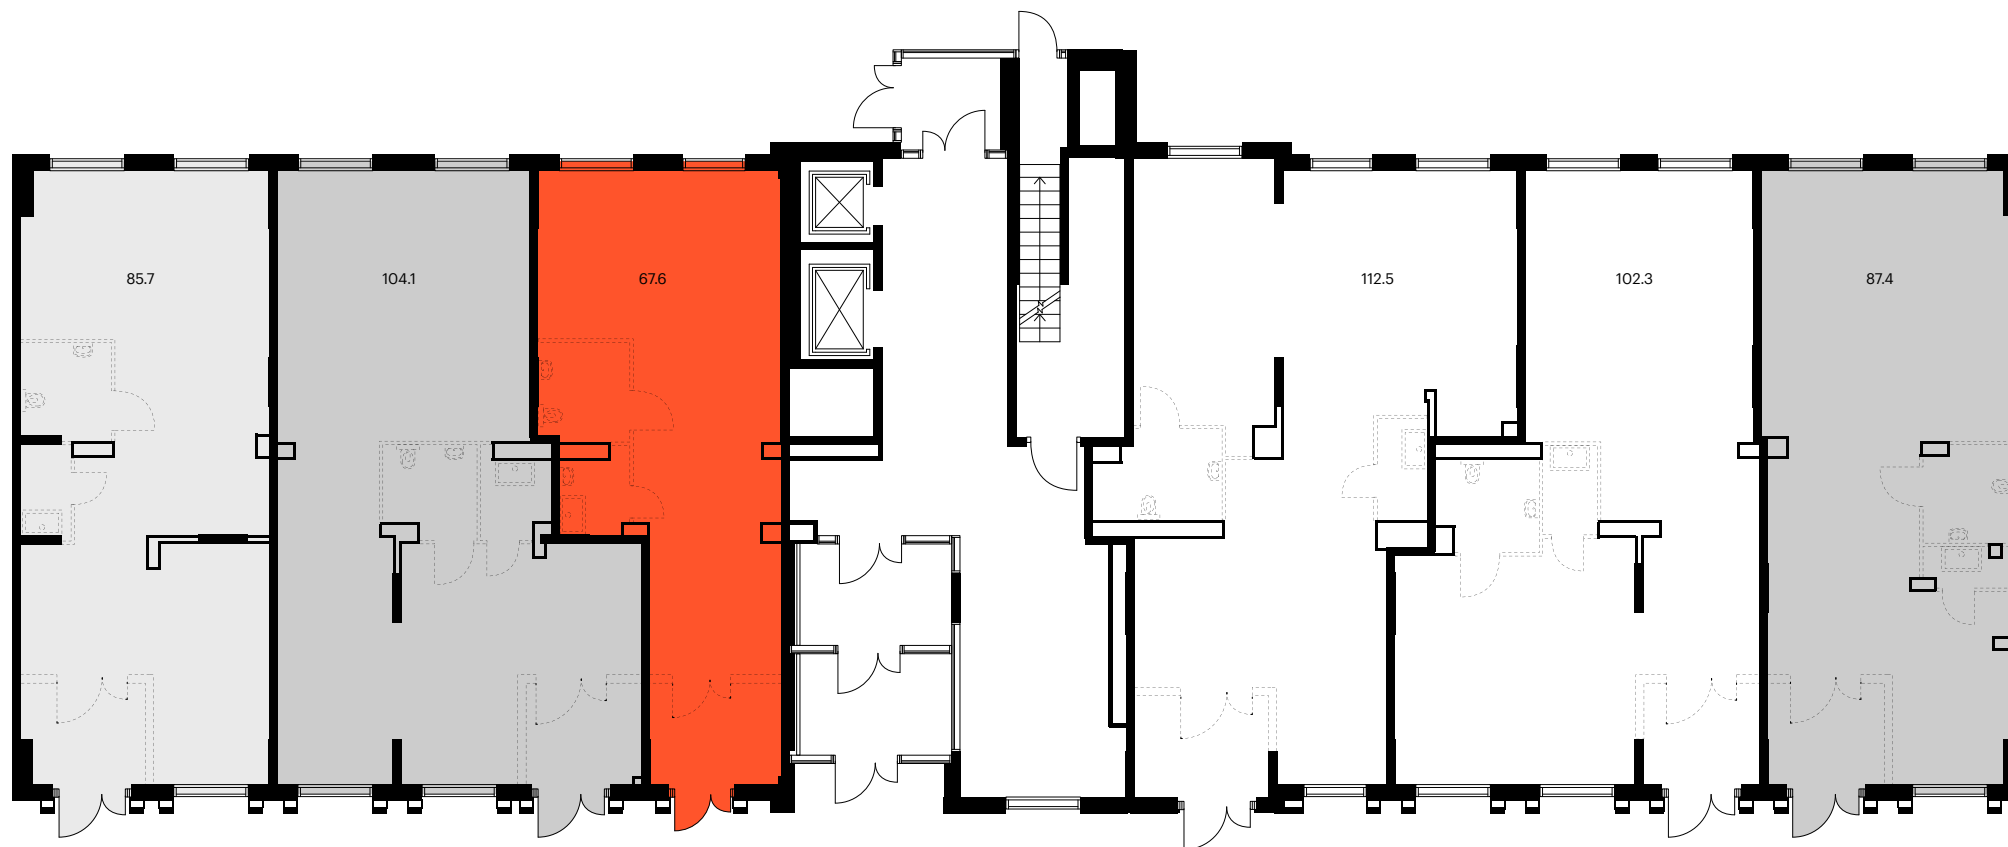

Помещение 67,6 м²

15 135 640 ₽


223 901 ₽/м²

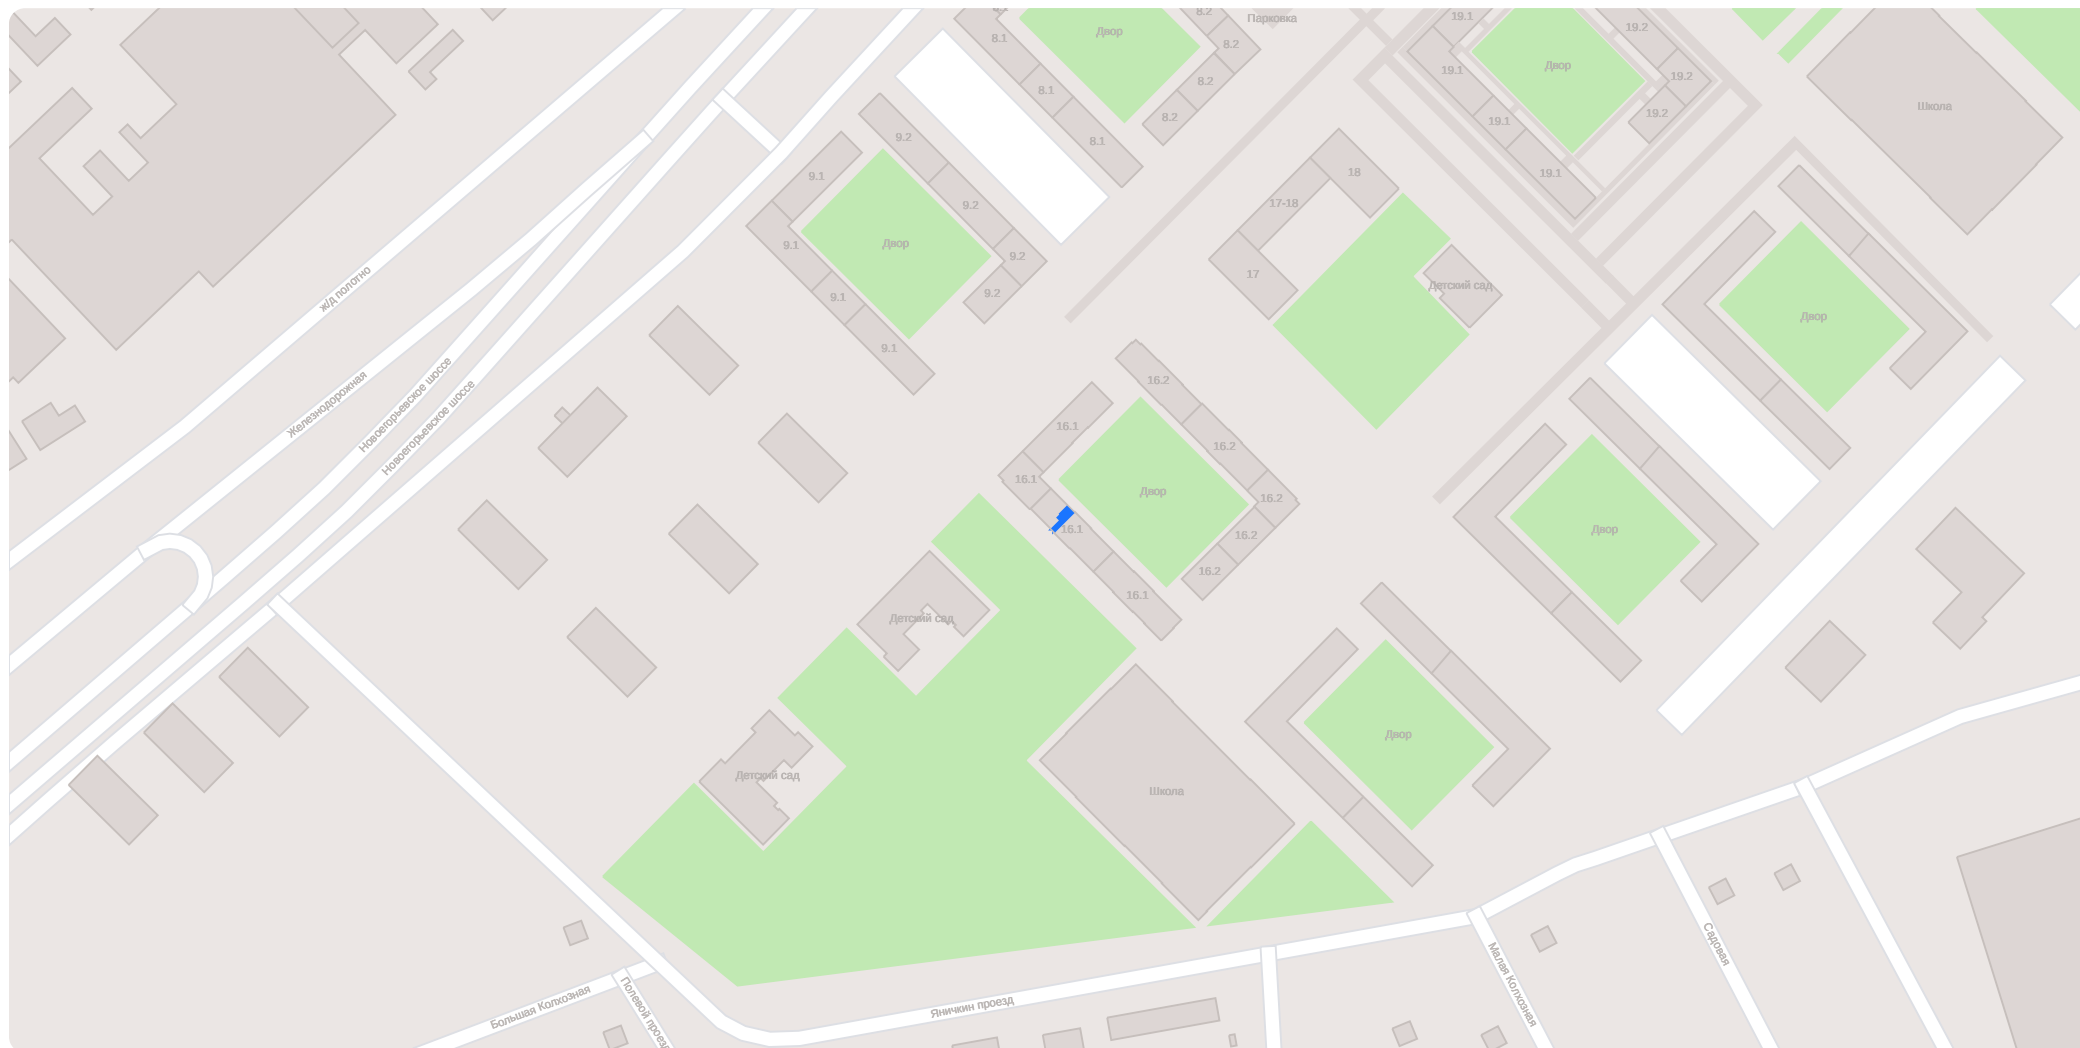

Помещение 102,3 м²
21 155 640 ₽
206 800 ₽/м²

Корпус	16.1
Передача	до 30 марта 2028
Этаж	1 из 14
Номер на этаже	8


Высота потолков	4.38 м
Витринные окна	нет
Электрическая мощность	до 0.2 кВт/кв.м.
Артикул	1008799

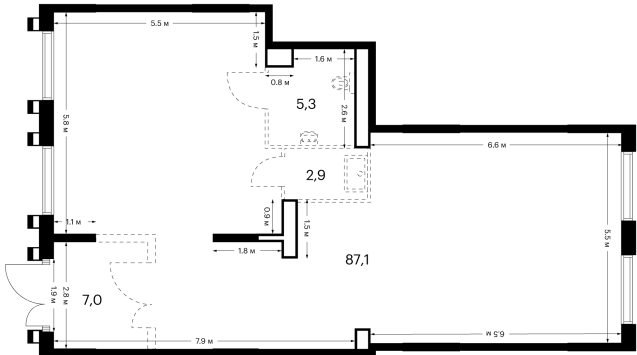

Помещение 102,3 м²

21 155 640 ₽


206 800 ₽/м²

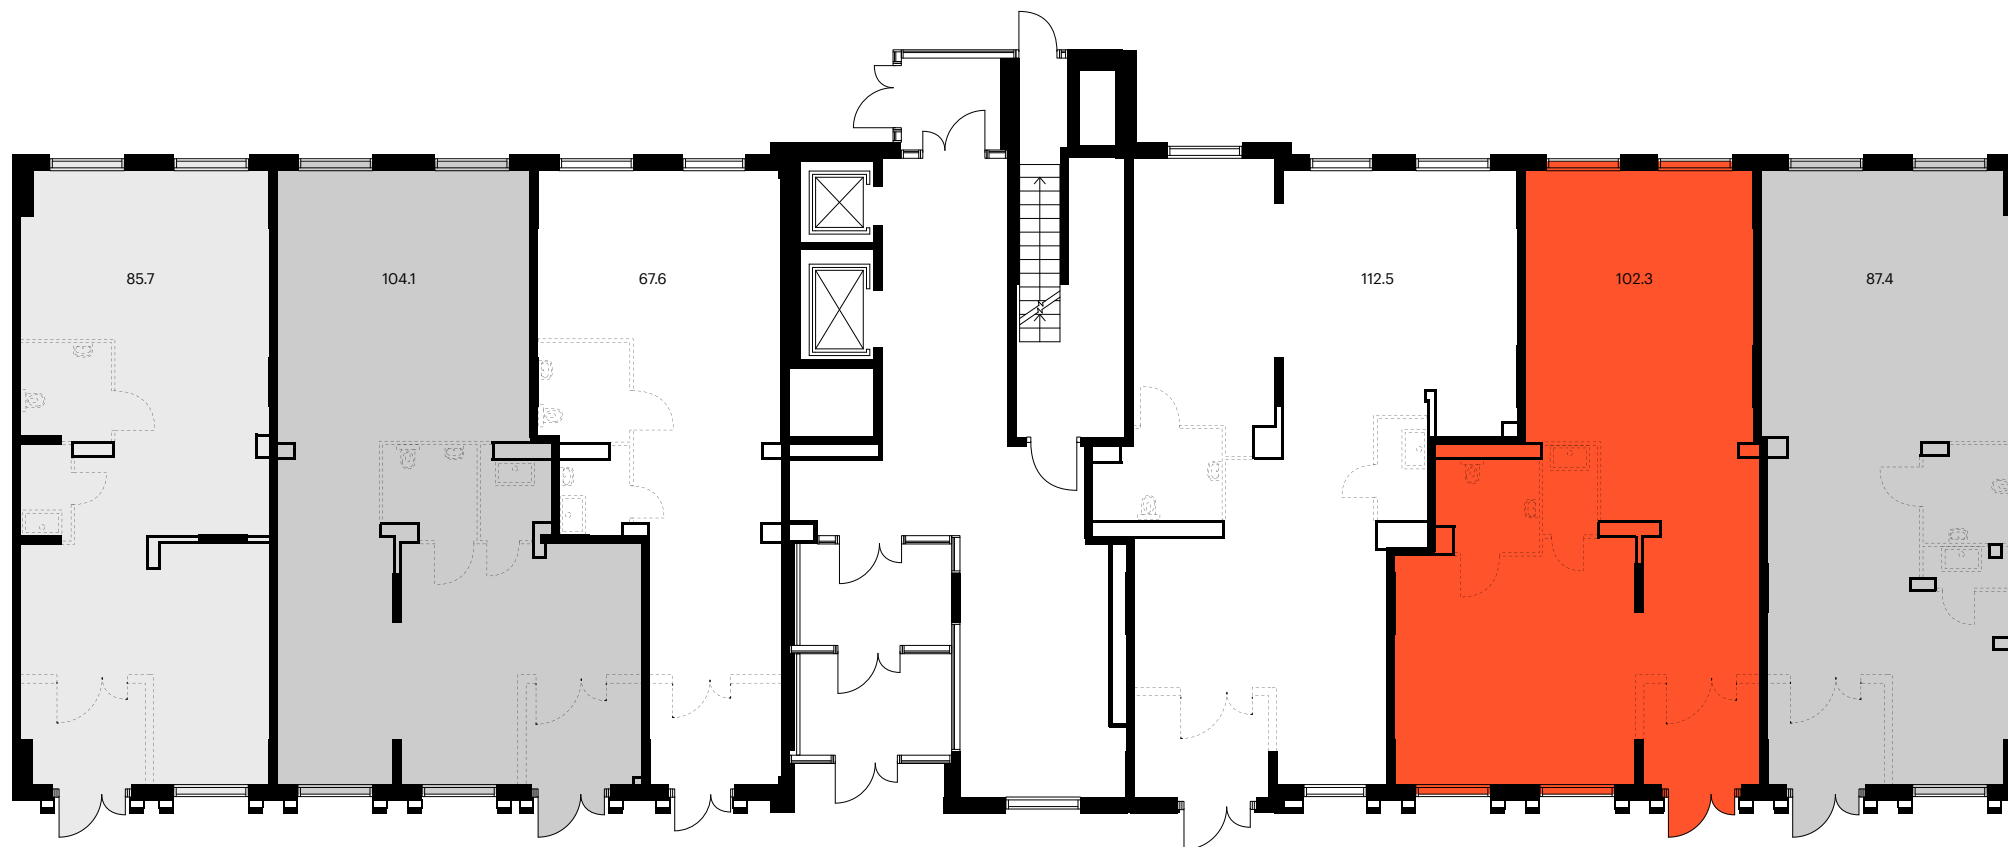

Помещение 102,3 м²

21 155 640 ₽


206 800 ₽/м²

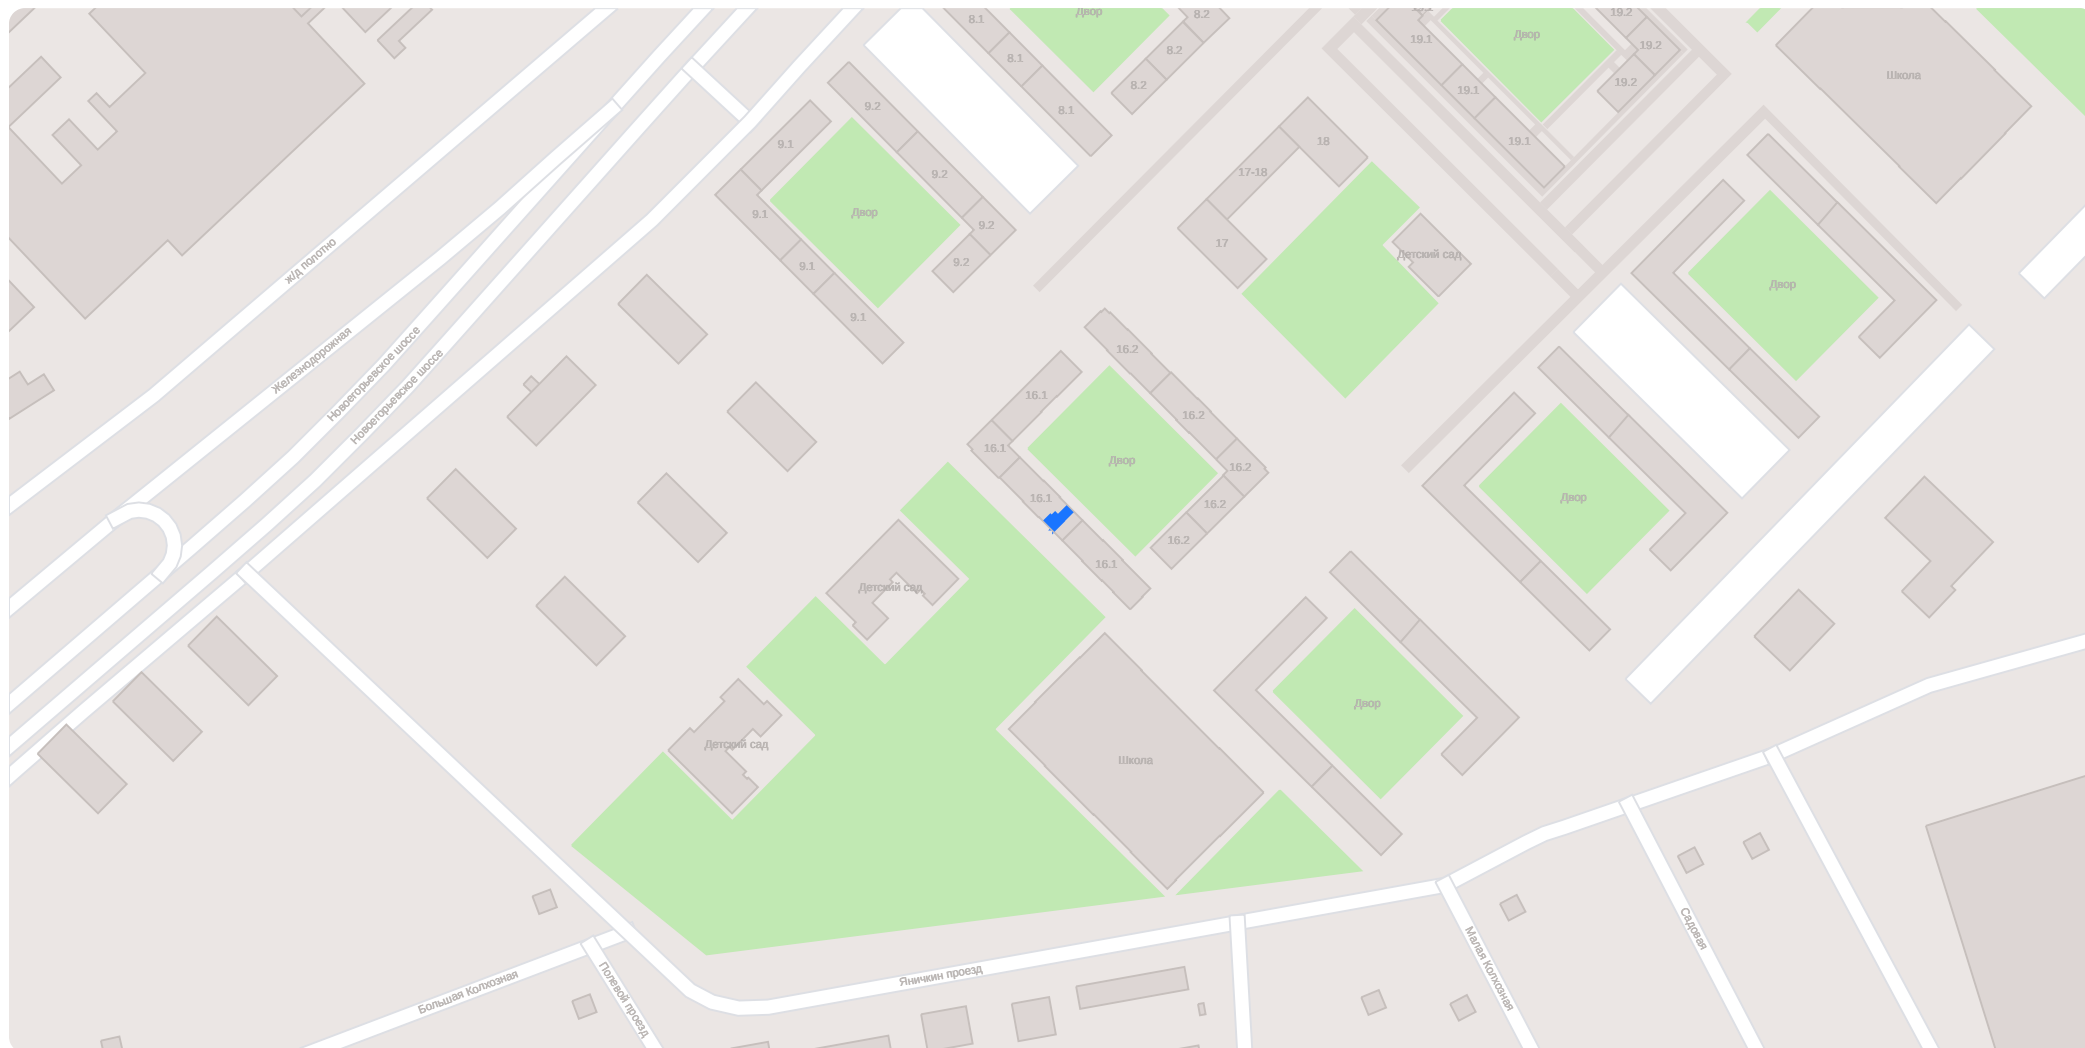

Помещение 112,5 м²
24 570 000 ₽
218 400 ₽/м²

Корпус	16.1
Передача	до 30 марта 2028
Этаж	1 из 14
Номер на этаже	9


Высота потолков	4.43 м
Витринные окна	нет
Электрическая мощность	до 0.2 кВт/кв.м.
Артикул	1008797

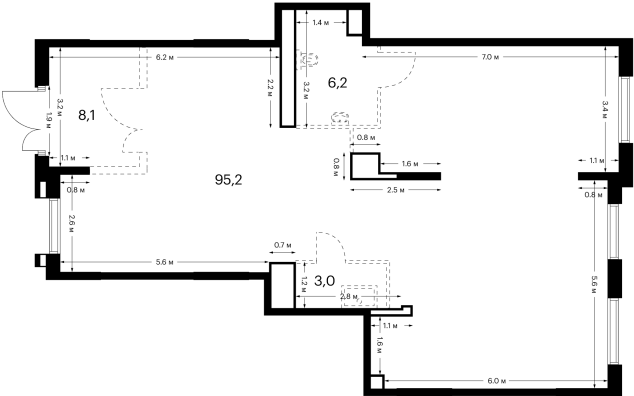

Помещение 112,5 м²

24 570 000 ₽


218 400 ₽/м²

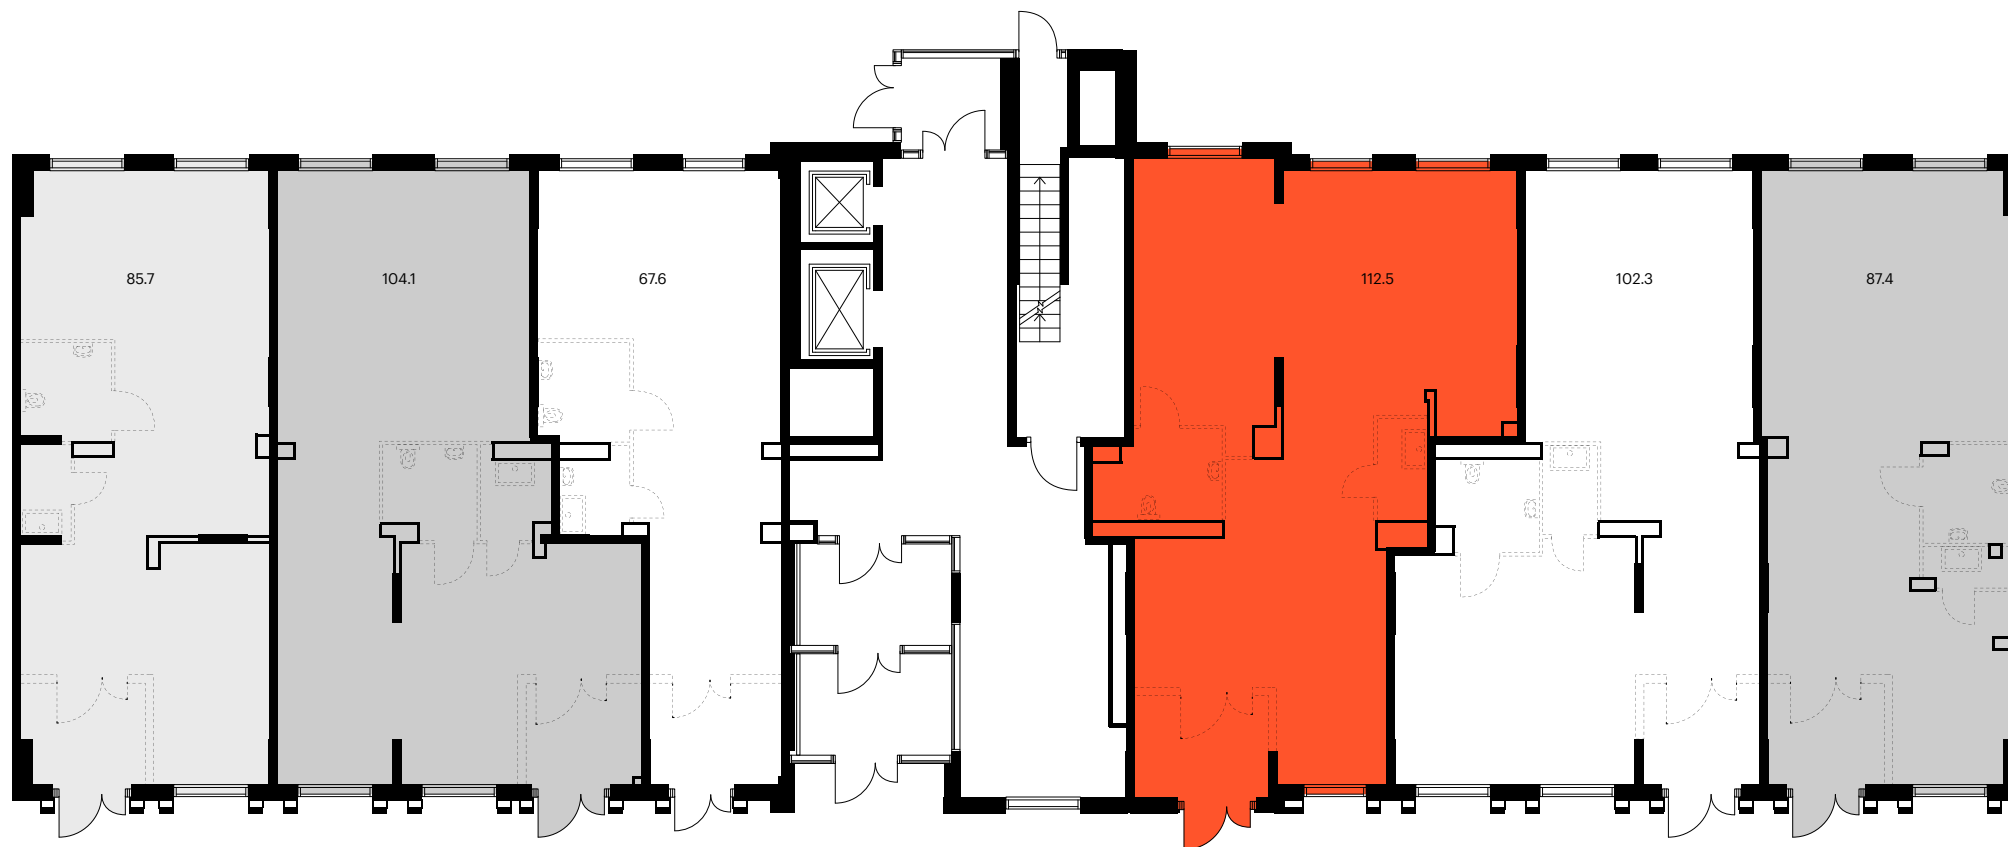

Помещение 112,5 м²

24 570 000 ₽


218 400 ₽/м²

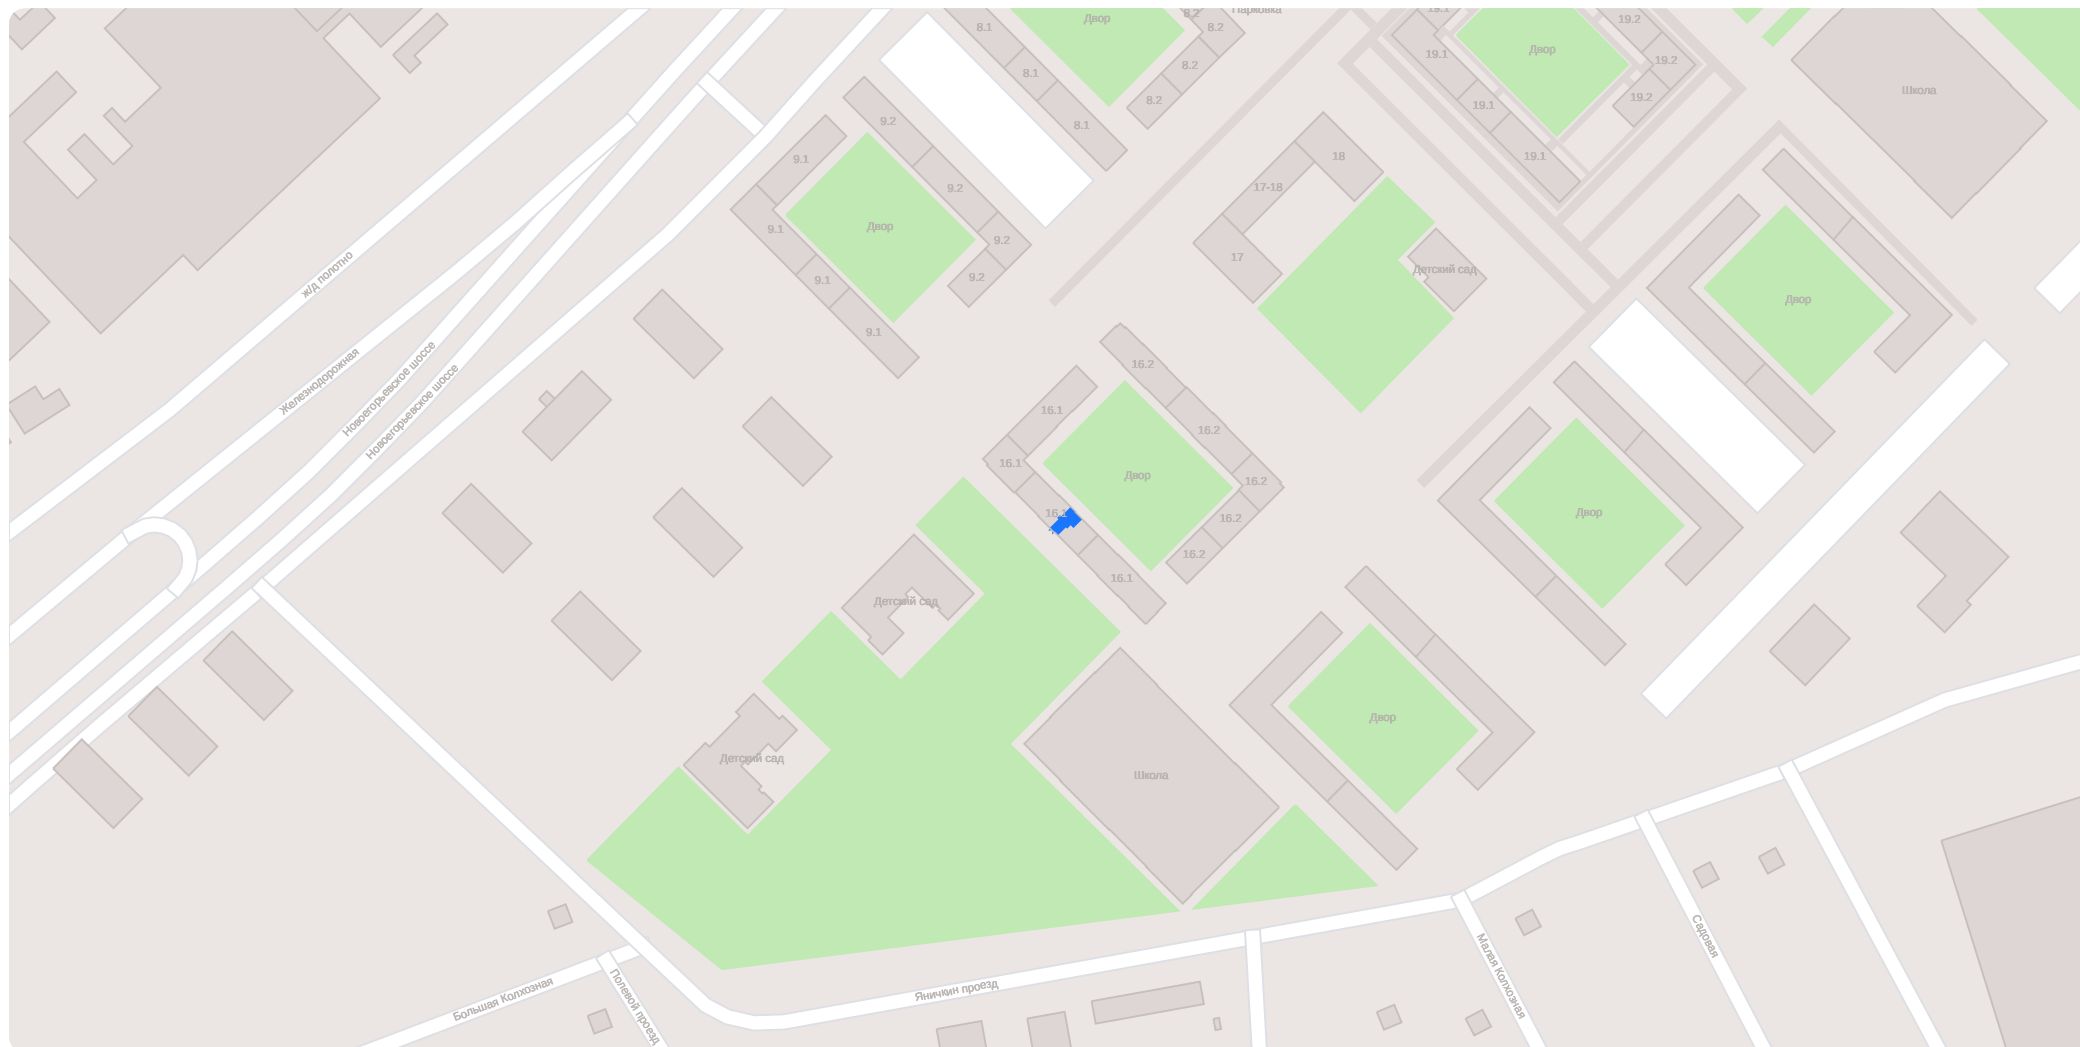

Помещение 106,3 м²
23 428 520 ₹
220 400 ₹/м²

Корпус	16.1
Передача	до 30 марта 2028
Этаж	1 из 25
Номер на этаже	3


Высота потолков	4.22 м
Витринные окна	нет
Электрическая мощность	до 0.2 кВт/кв.м.
Артикул	1008790

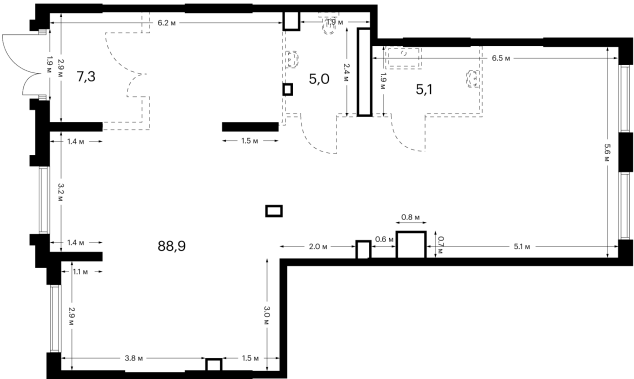

Помещение 106,3 м²

23 428 520 ₽


220 400 ₽/м²

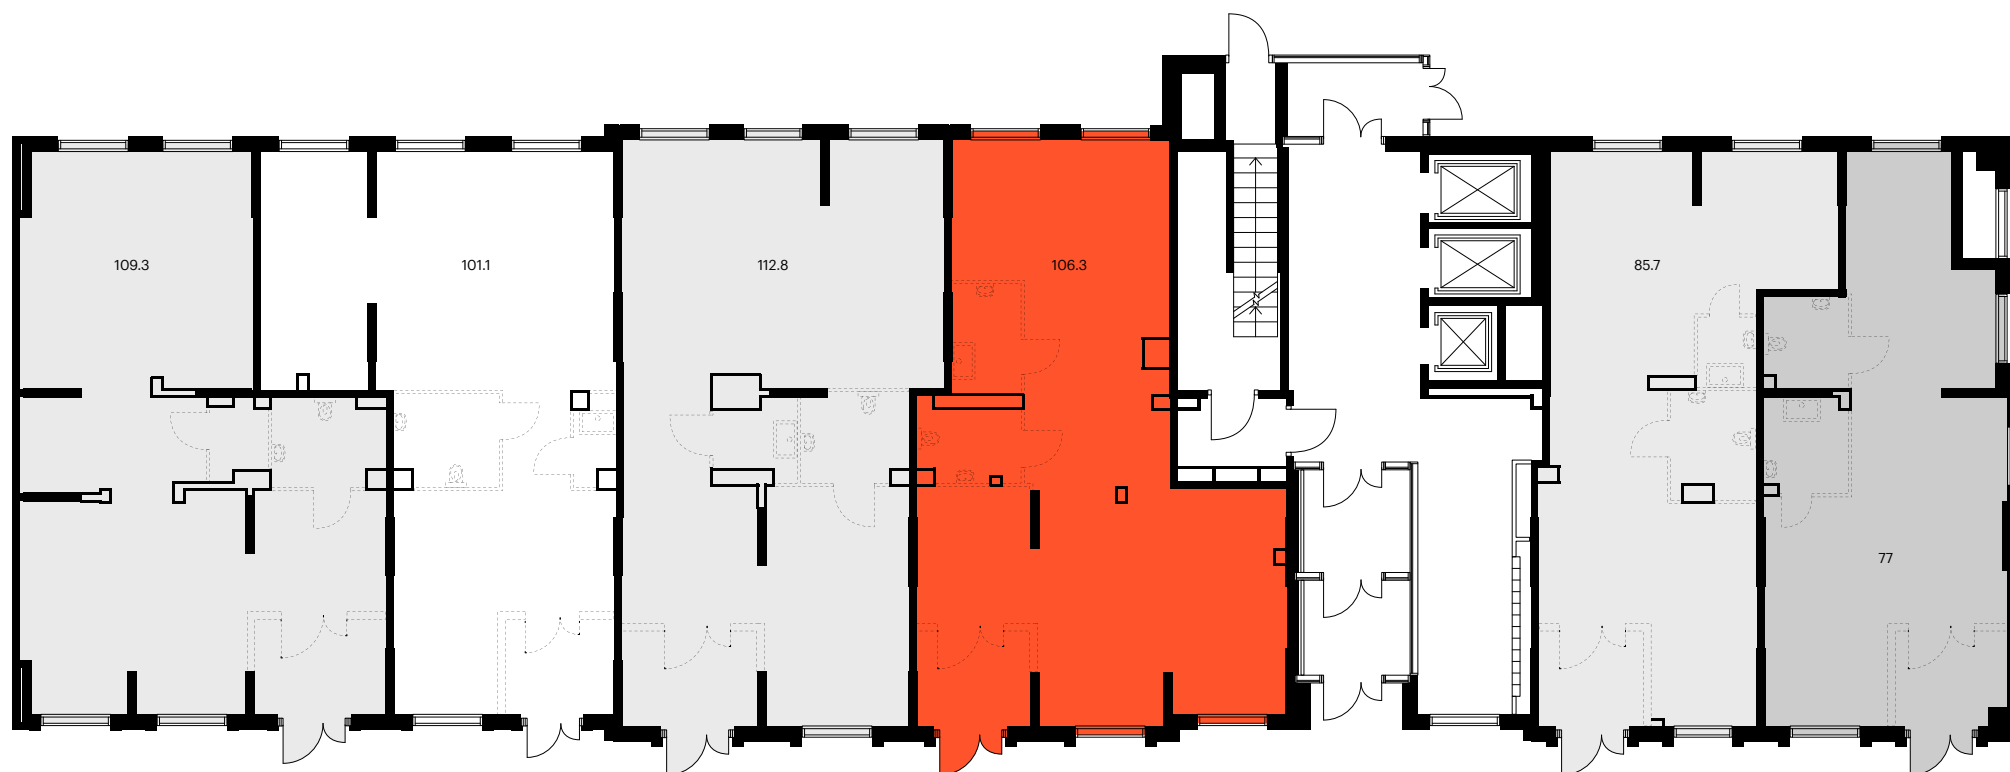

Помещение 106,3 м²


23 428 520 ₽

220 400 ₽/м²

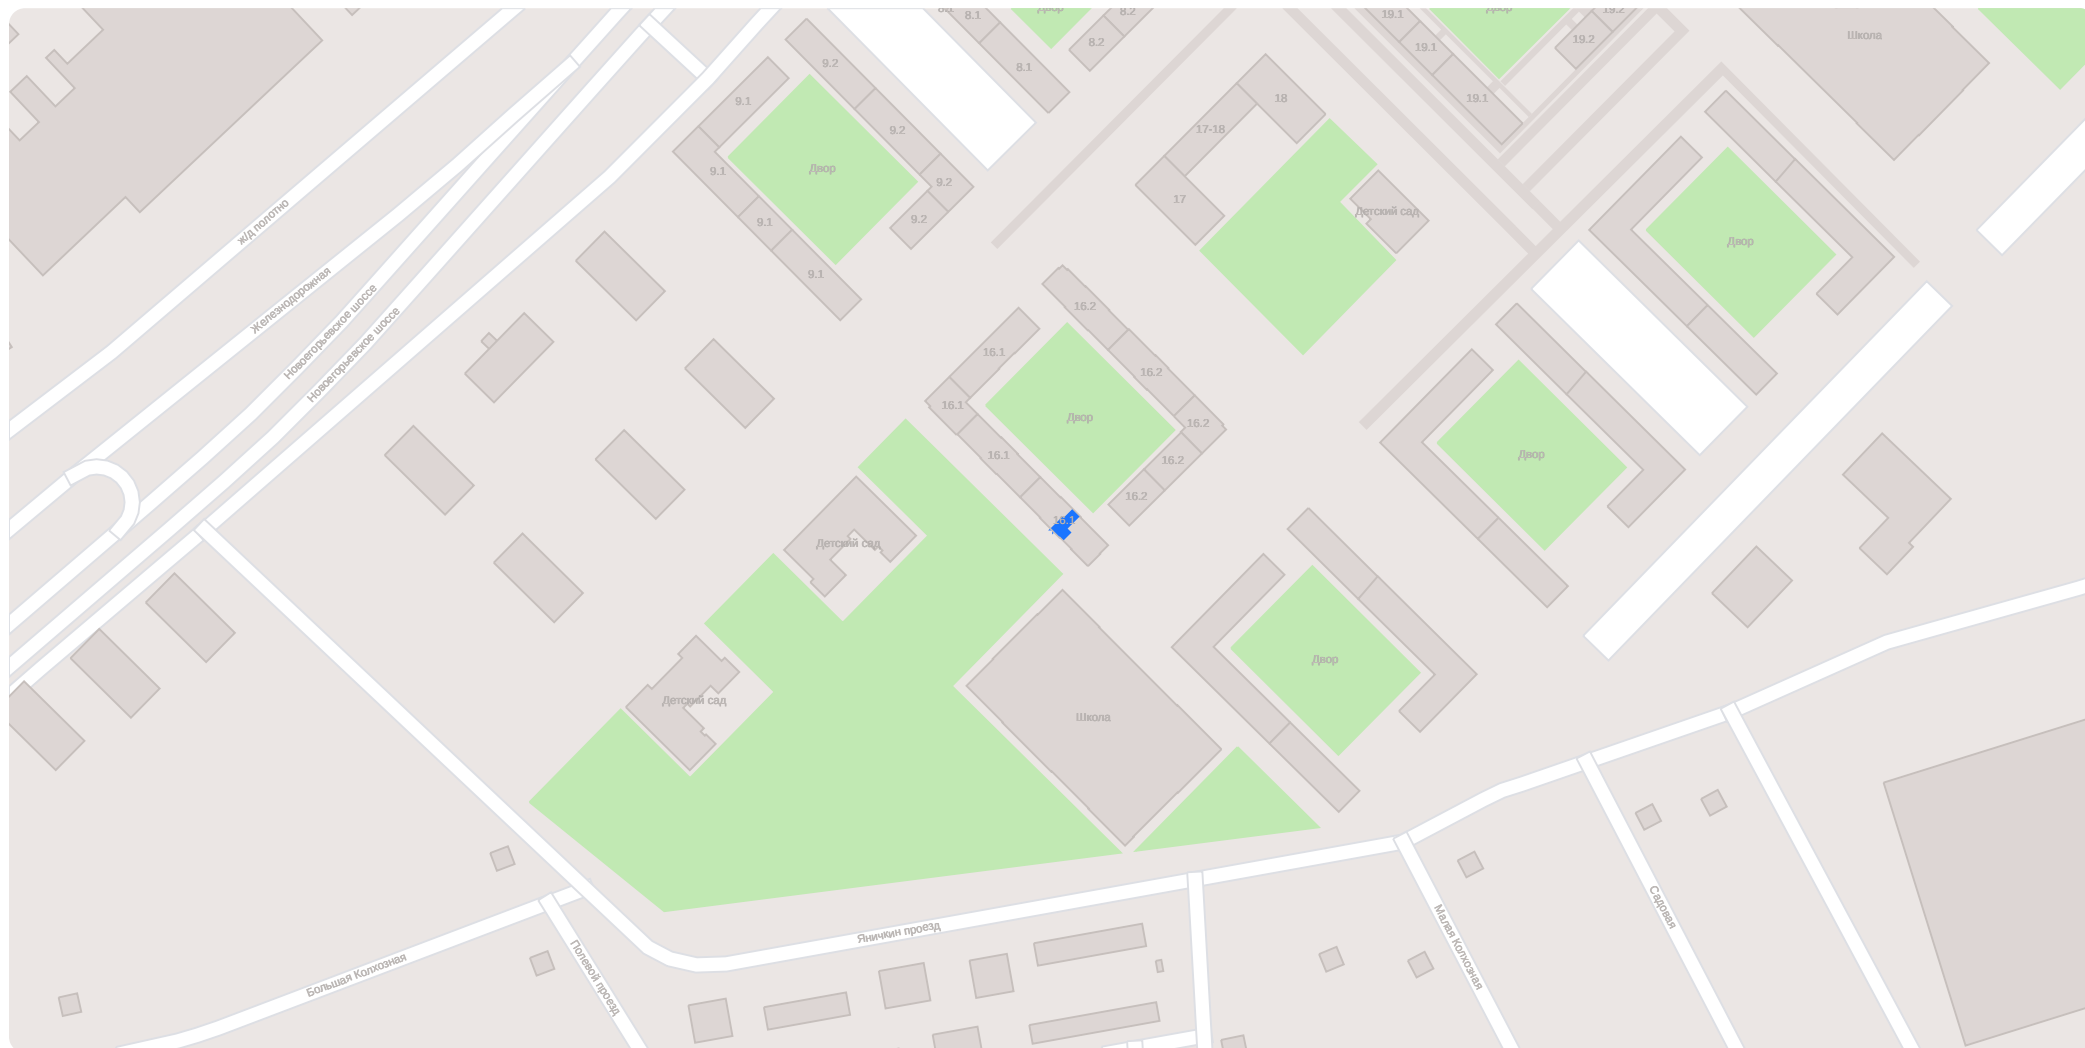

Помещение 101,1 м²
21 969 030 ₽
217 300 ₽/м²


Корпус	16.1	Высота потолков	4.28 м
Передача	до 30 марта 2028	Витринные окна	нет
Этаж	1 из 25	Электрическая мощность	до 0.2 кВт/кв.м.
Номер на этаже	5	Артикул	1008791

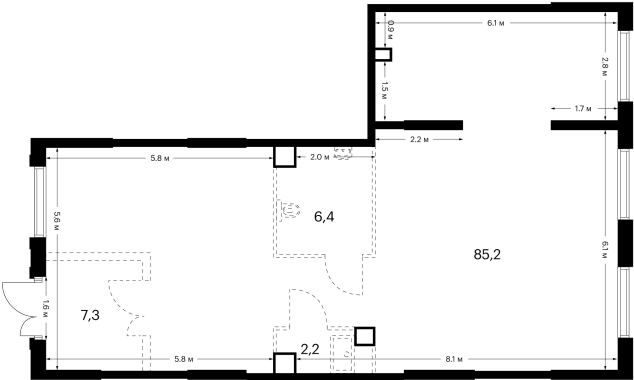

Помещение 101,1 м²

21 969 030 ₽


217 300 ₽/м²

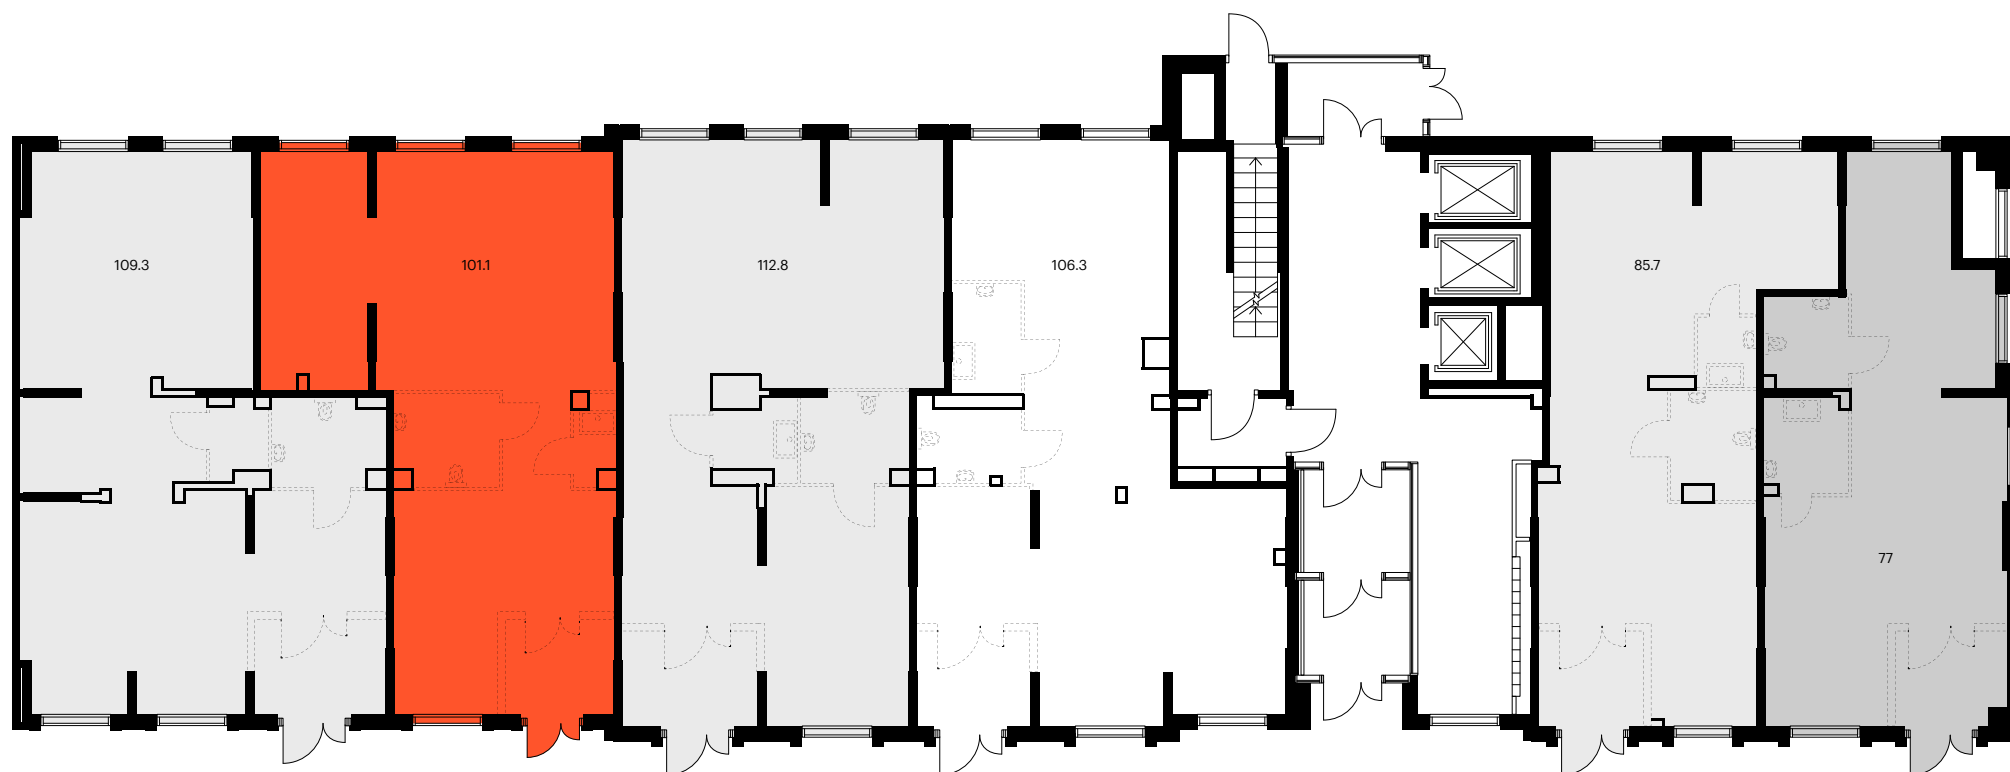

Помещение 101,1 м²


21 969 030 ₽

217 300 ₽/м²

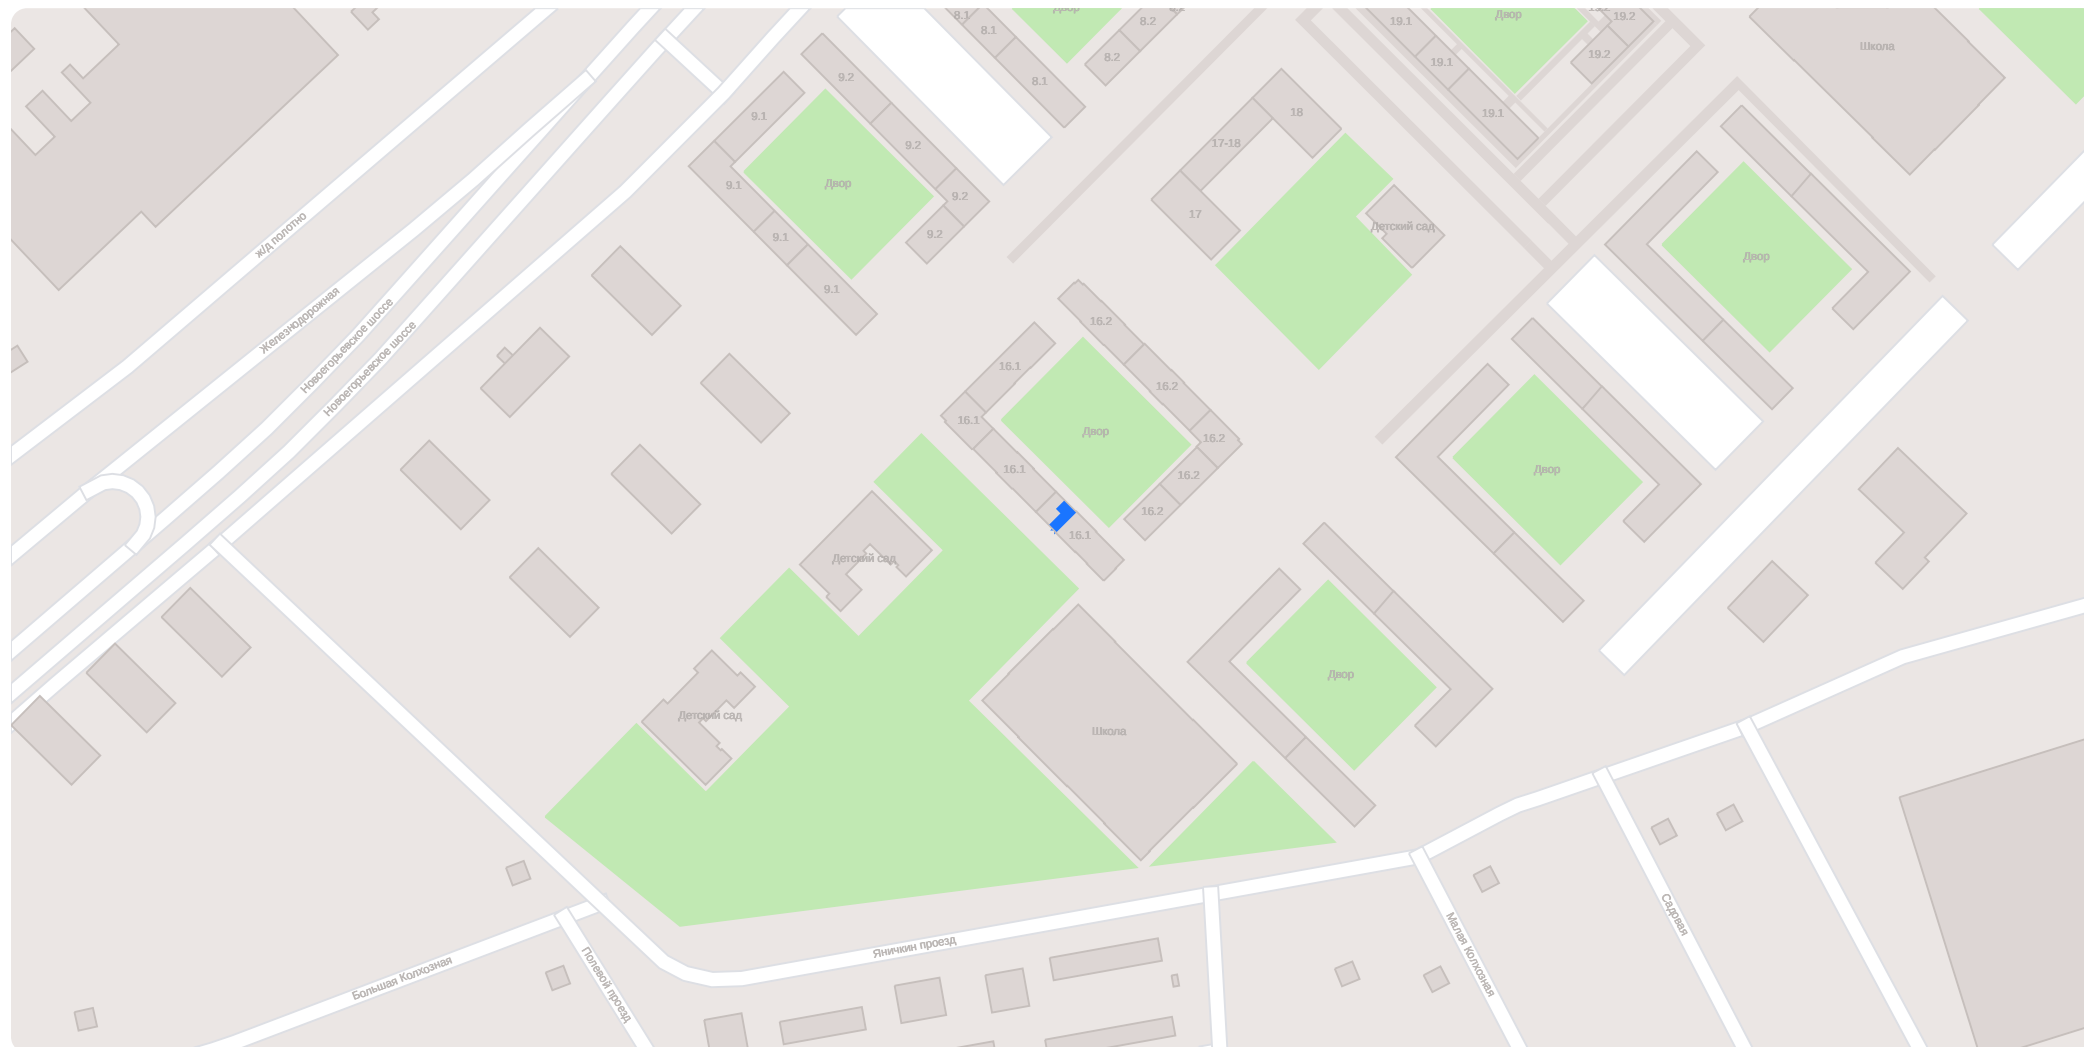

334 800 ₺/m²


Корпус	16.1	Высота потолков	4.81 м
Передача	до 30 марта 2028	Витринные окна	нет
Этаж	1 из 15	Электрическая мощность	до 0.2 кВт/кв.м.
Номер на этаже	16	Артикул	1008812

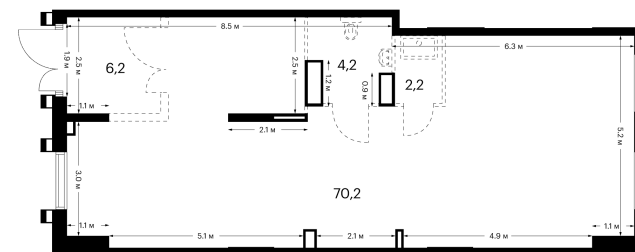

Помещение 82,8 м²

27 721 440 ₽


334 800 ₽/м²

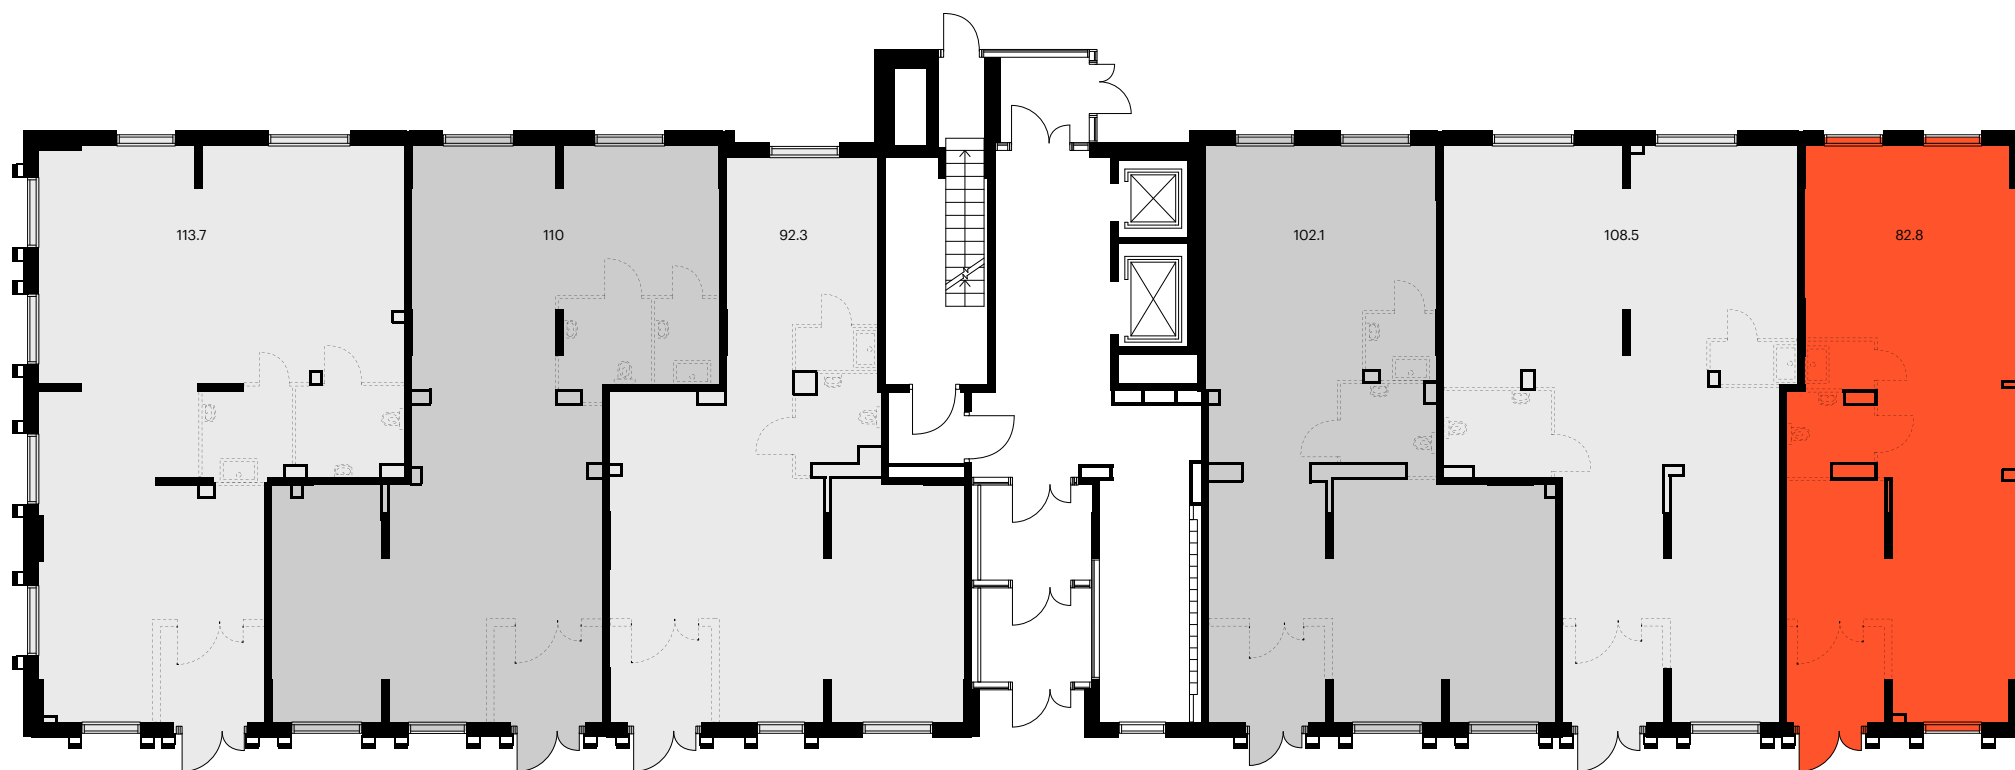

Помещение 82,8 м²

27 721 440 ₽

334 800 ₽/м²

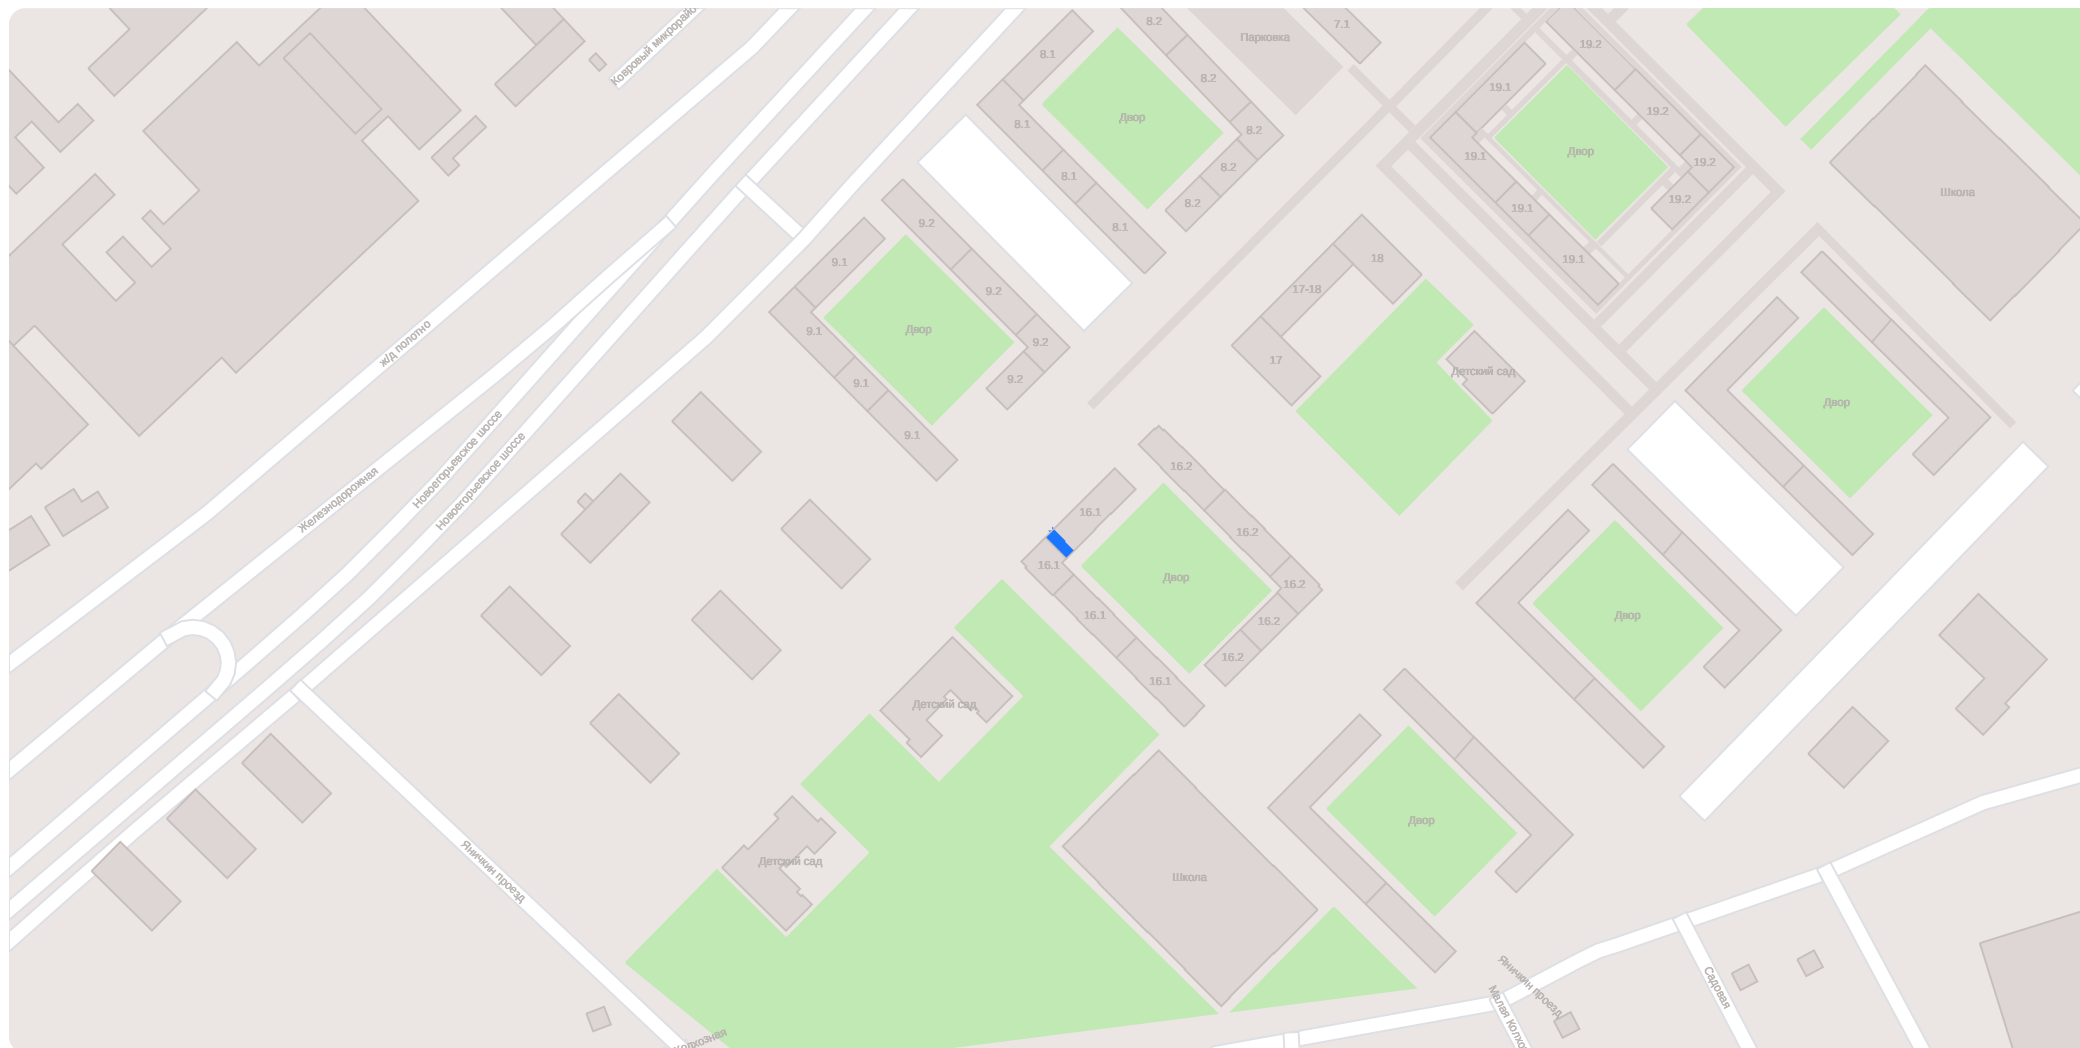


Корпус 9.1

Помещение 101,5 м²

31 363 500 ₽


309 000 ₽/м²

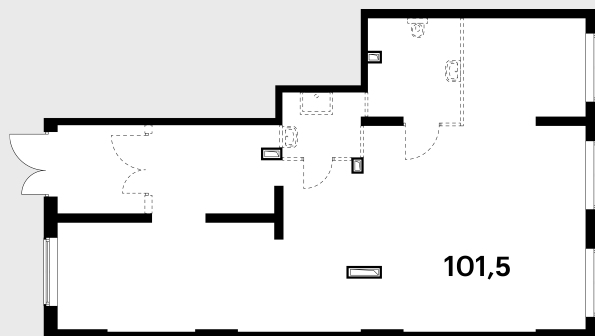

Помещение 101,5 м²
31 363 500 ₽
309 000 ₽/м²

Корпус	9.1
Передача	Оформление в собственность
Этаж	1 из 15
Номер на этаже	13


Высота потолков	5.09 м
Витринные окна	нет
Электрическая мощность	до 0.2 кВт/кв.м.
Артикул	862788

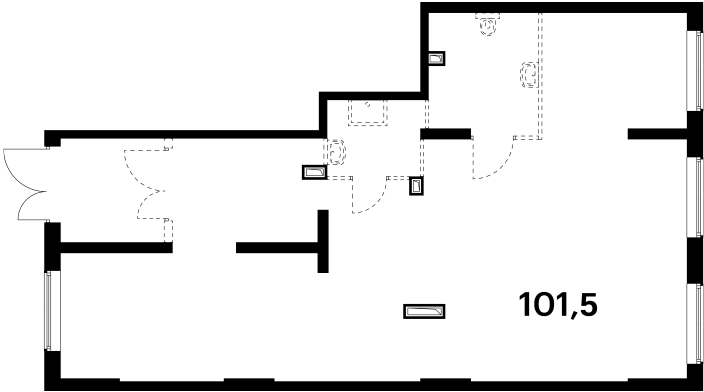

Помещение 101,5 м²

31 363 500 ₽


309 000 ₽/м²

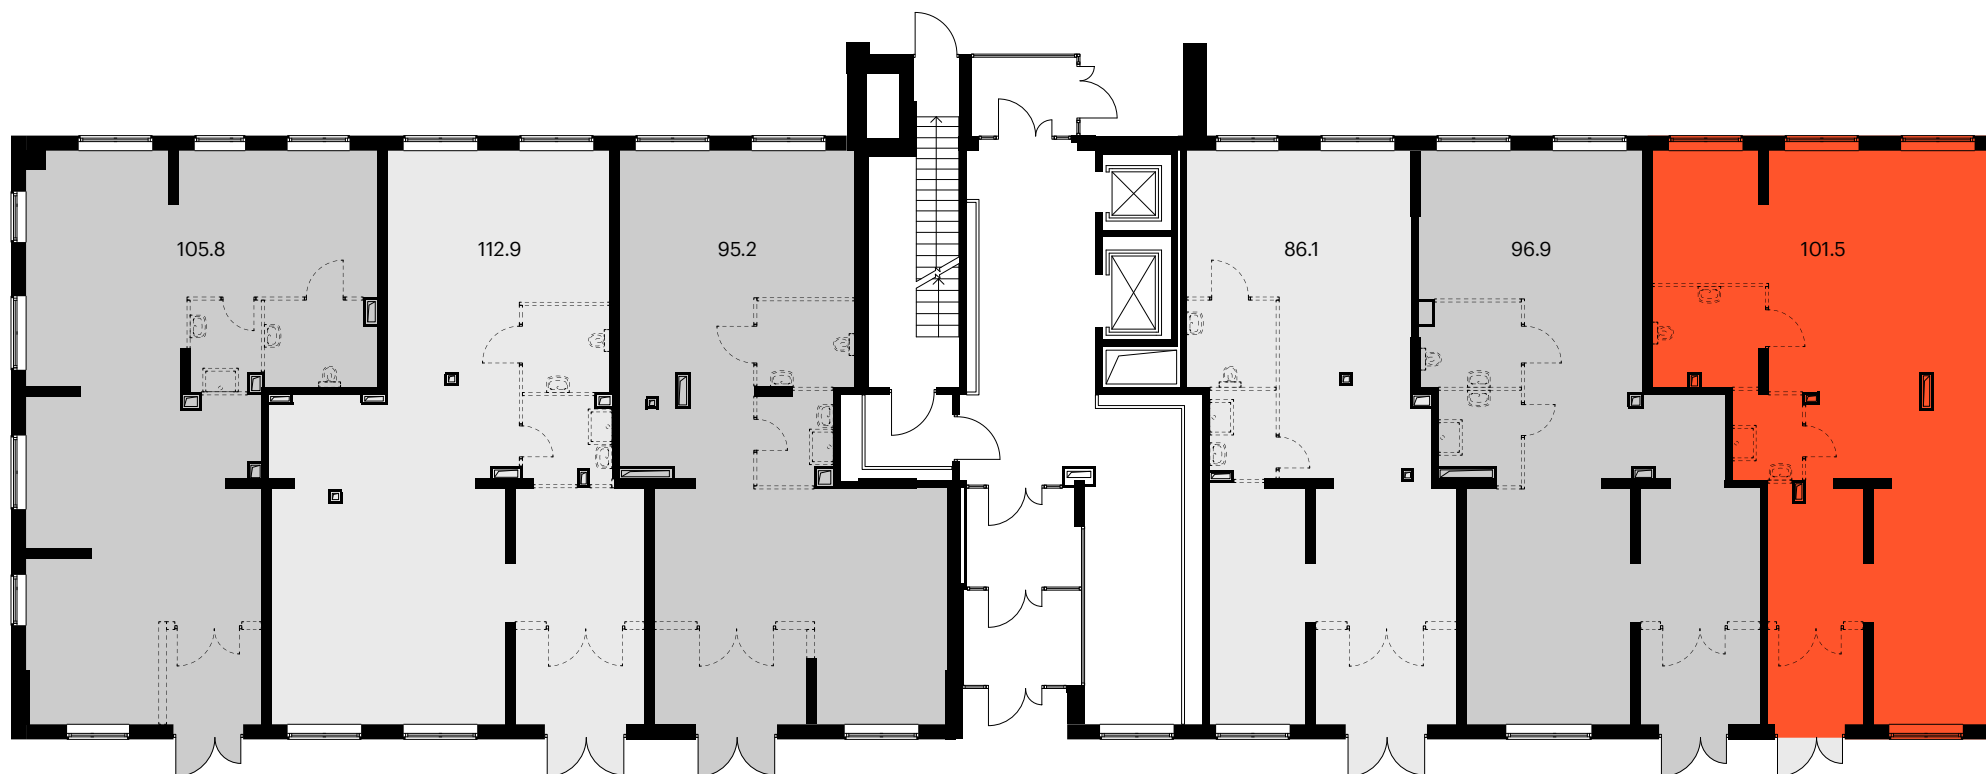

Помещение 101,5 м²

31 363 500 ₽

309 000 ₽/м²

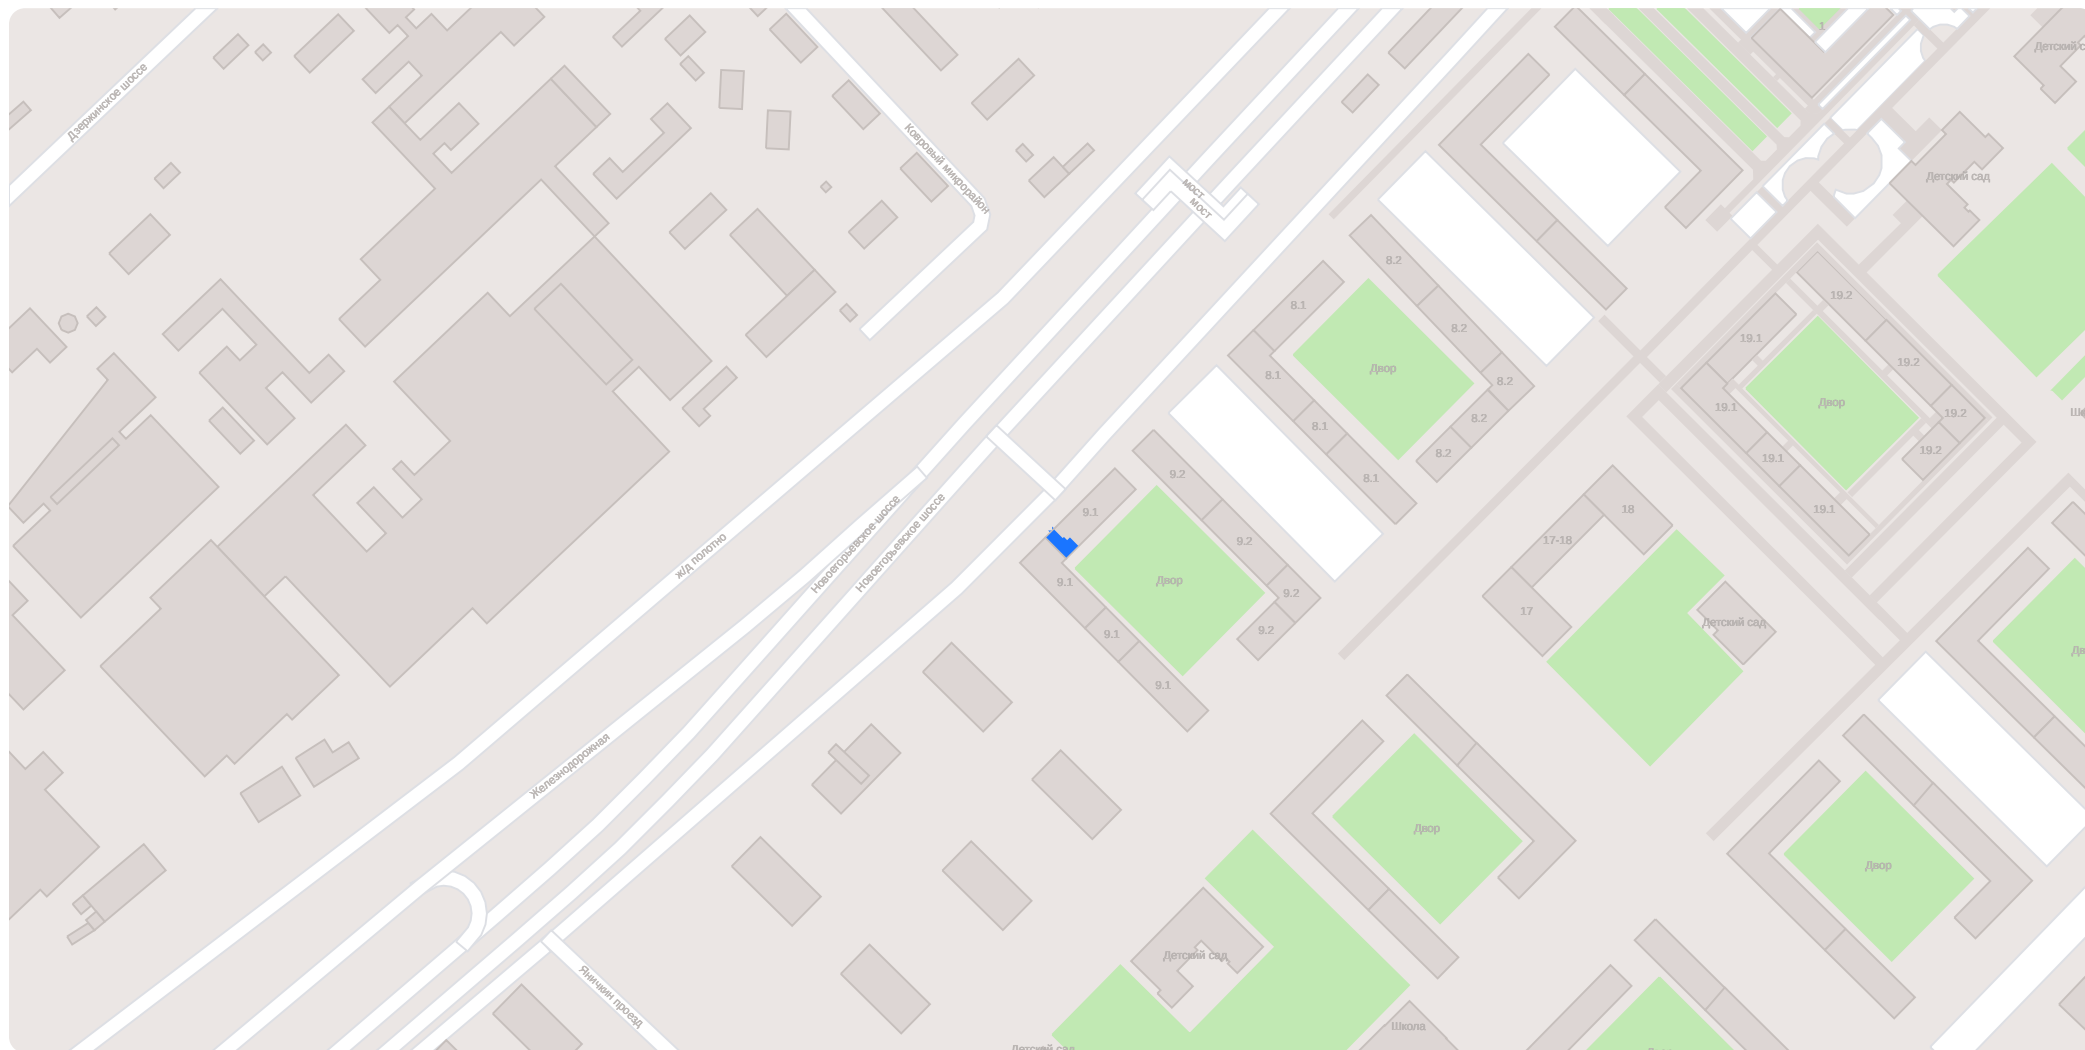


Корпус 16.2

Помещение 109,3 м²

25 073 420 ₽


229 400 ₽/м²

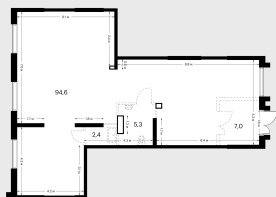

Помещение 107,5 м²

24 284 250 ₽


225 900 ₽/м²

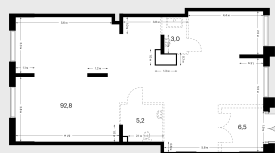

Помещение 106,3 м²

24 013 170 ₽


225 900 ₽/м²

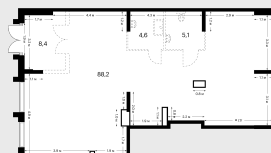

Помещение 110,5 м²

34 487 050 ₽


312 100 ₽/м²

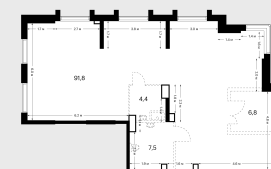

Помещение 110,4 м²

26 606 400 ₽

241 000 ₽/м²

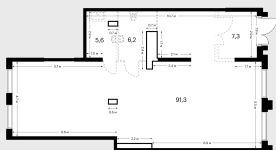

Помещение 84,7 м²

21 285 110 ₽


251 300 ₽/м²



Помещение 74,1 м²


17 761 770 ₽

239 701 ₽/м²

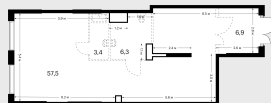

229 400 ₺/m²


Корпус	16.2	Высота потолков	5.1 м
Передача	до 30 марта 2028	Витринные окна	нет
Этаж	1 из 25	Электрическая мощность	до 0.2 кВт/кв.м.
Номер на этаже	23	Артикул	1008828

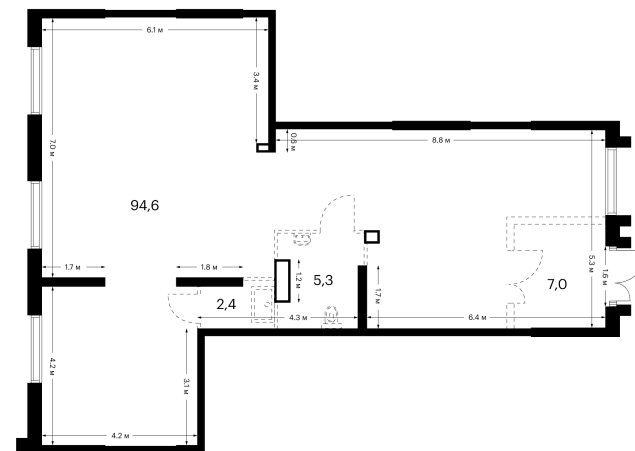

Помещение 109,3 м²

25 073 420 ₽


229 400 ₽/м²

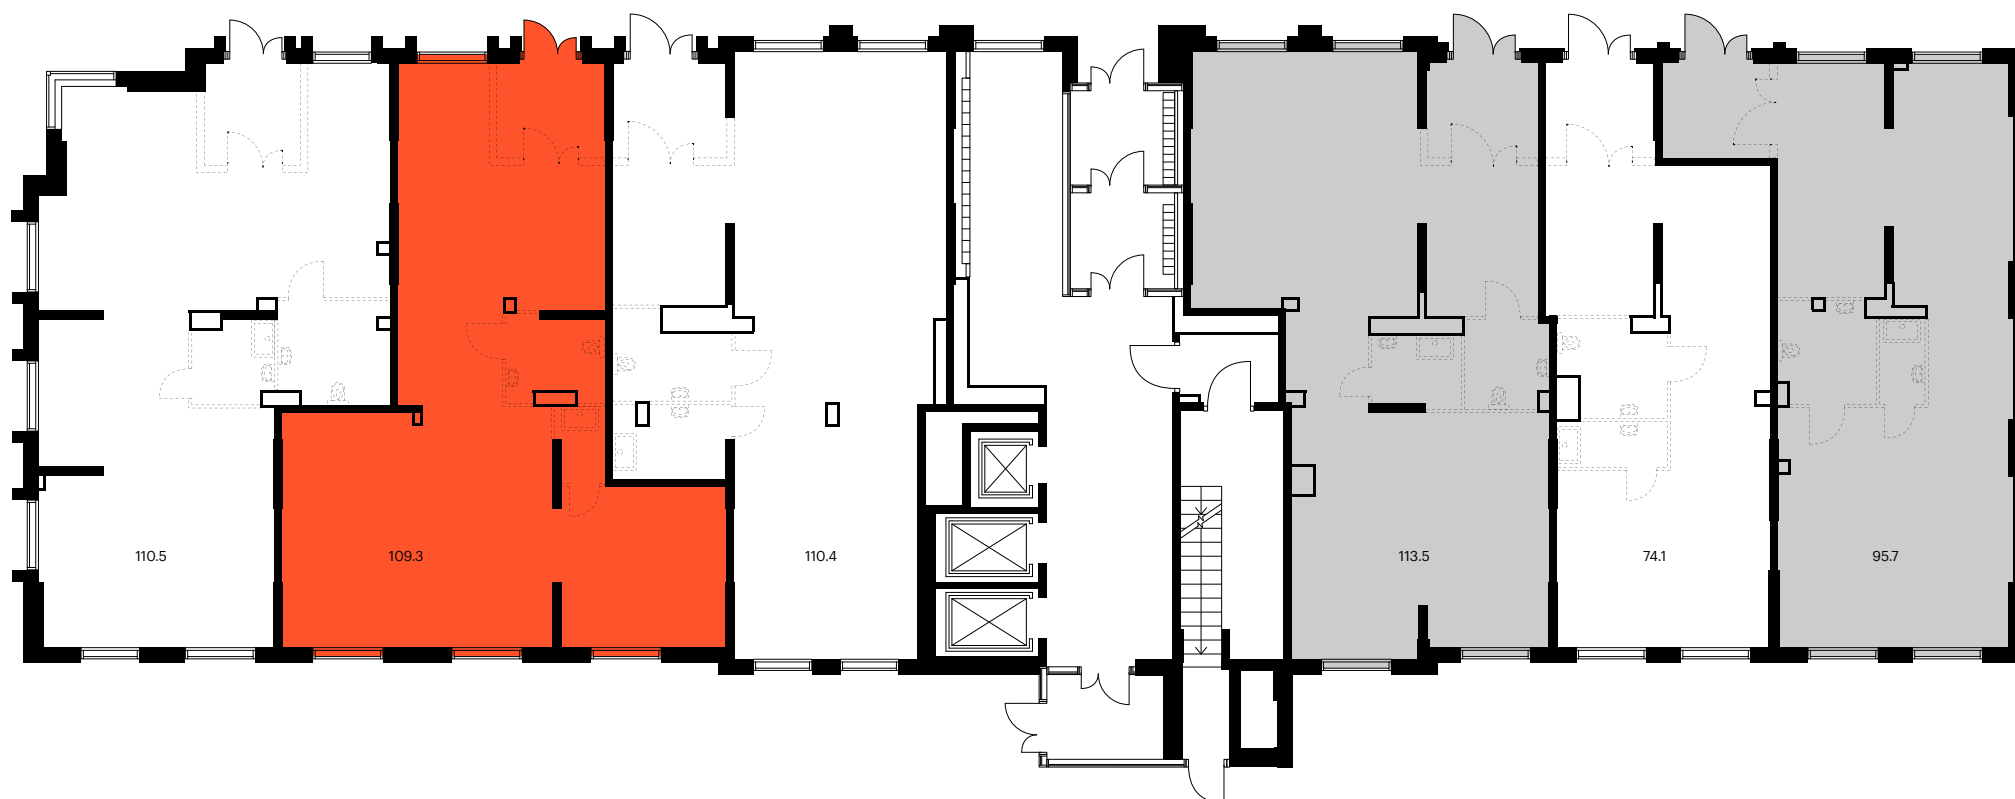

Помещение 109,3 м²

25 073 420 ₽

229 400 ₽/м²

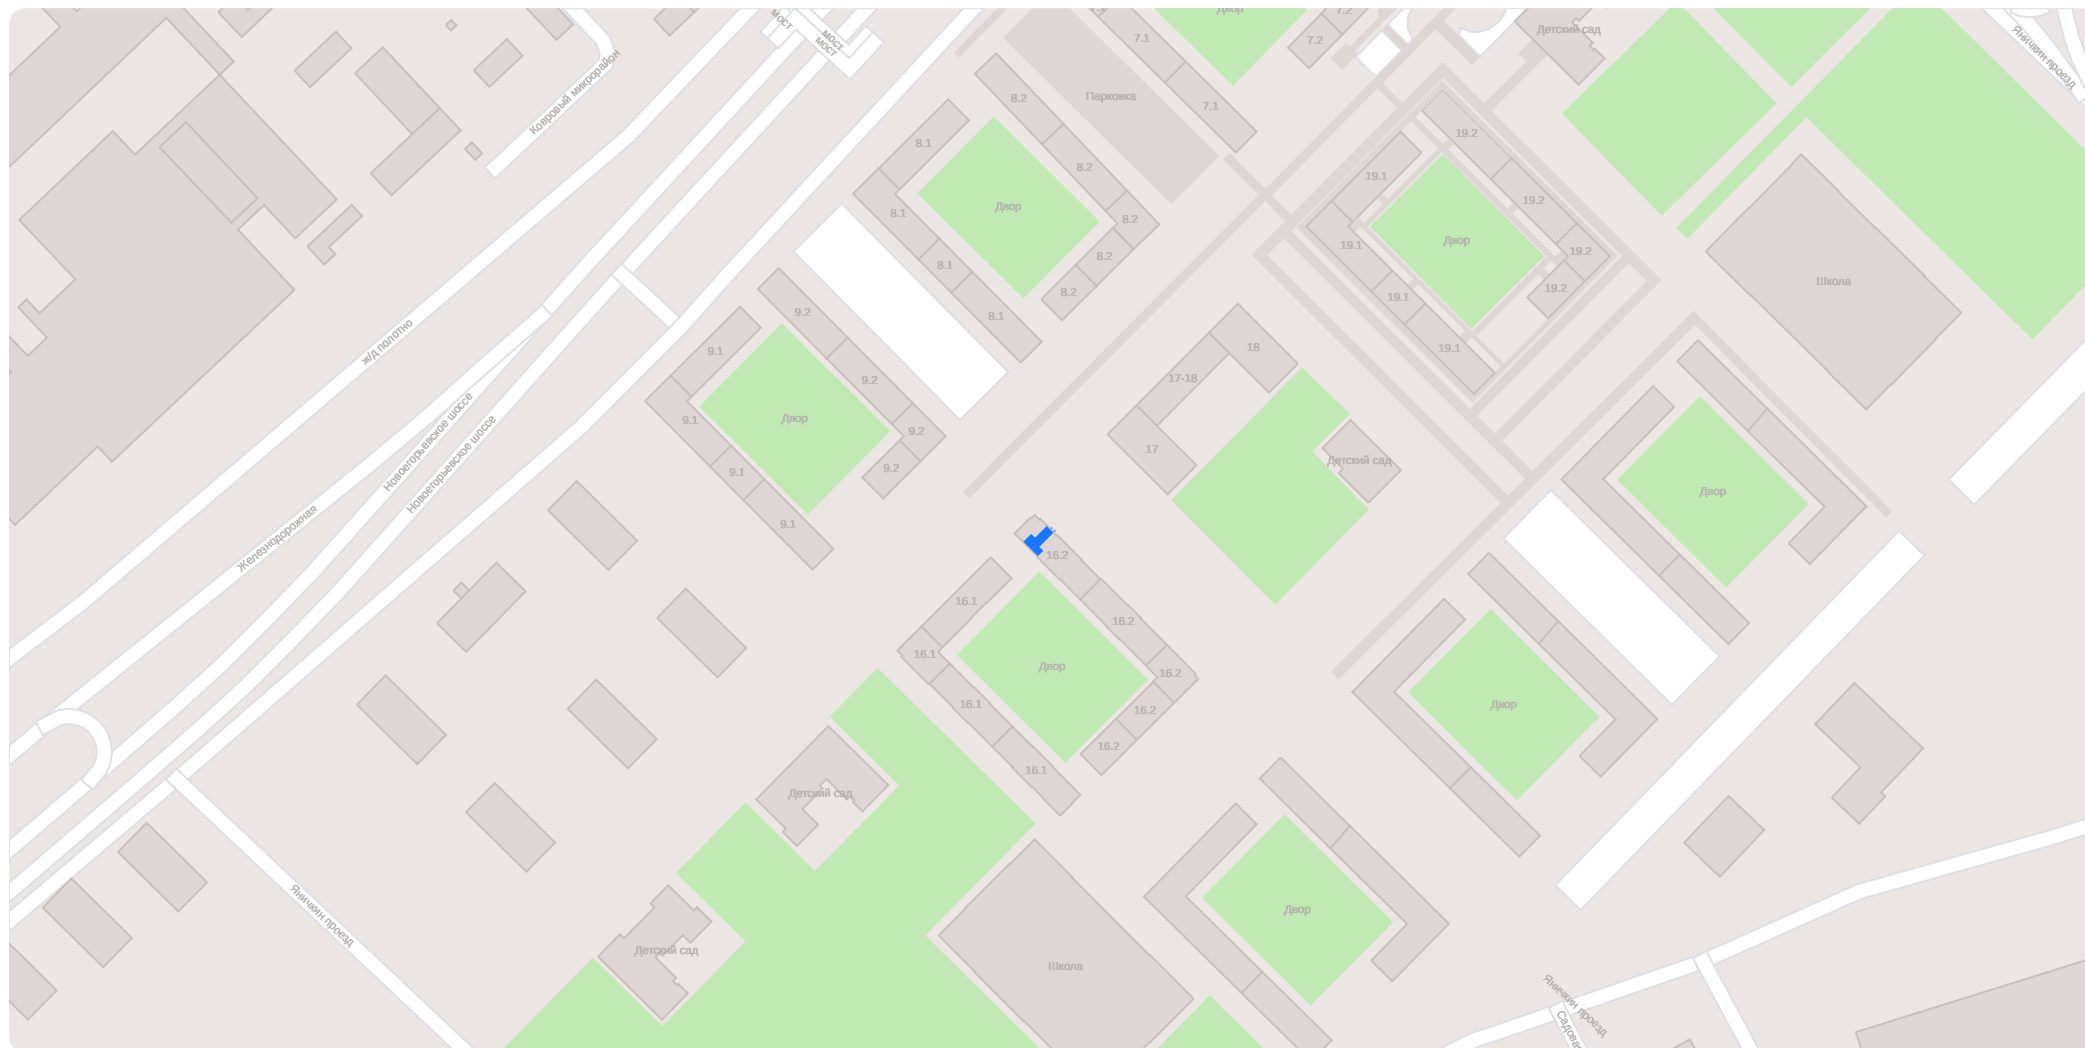


Помещение 107,5 м²

24 284 250 ₹

225 900 ₹/м²

Корпус	16.2
Передача	до 30 марта 2028
Этаж	1 из 15
Номер на этаже	32


Высота потолков	4.66 м
Витринные окна	нет
Электрическая мощность	до 0.2 кВт/кв.м.
Артикул	1008844

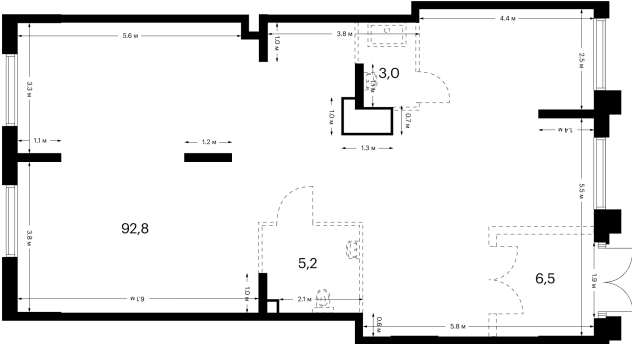

Помещение 107,5 м²

24 284 250 ₽


225 900 ₽/м²

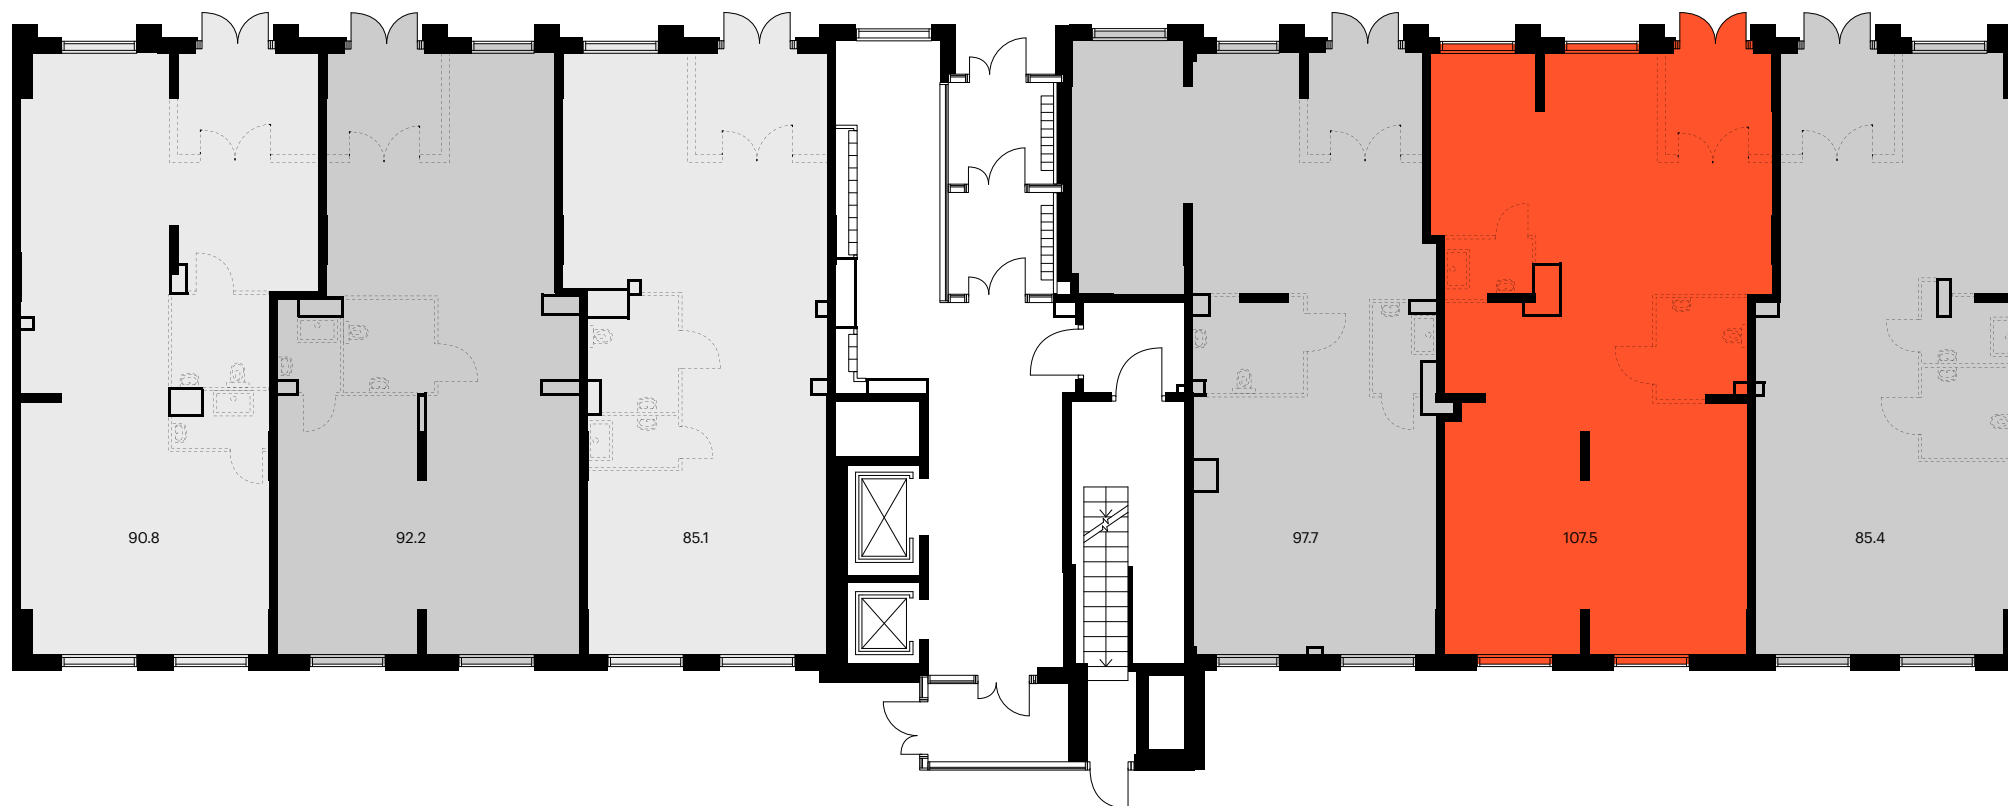

Помещение 107,5 м²


24 284 250 ₽

225 900 ₽/м²

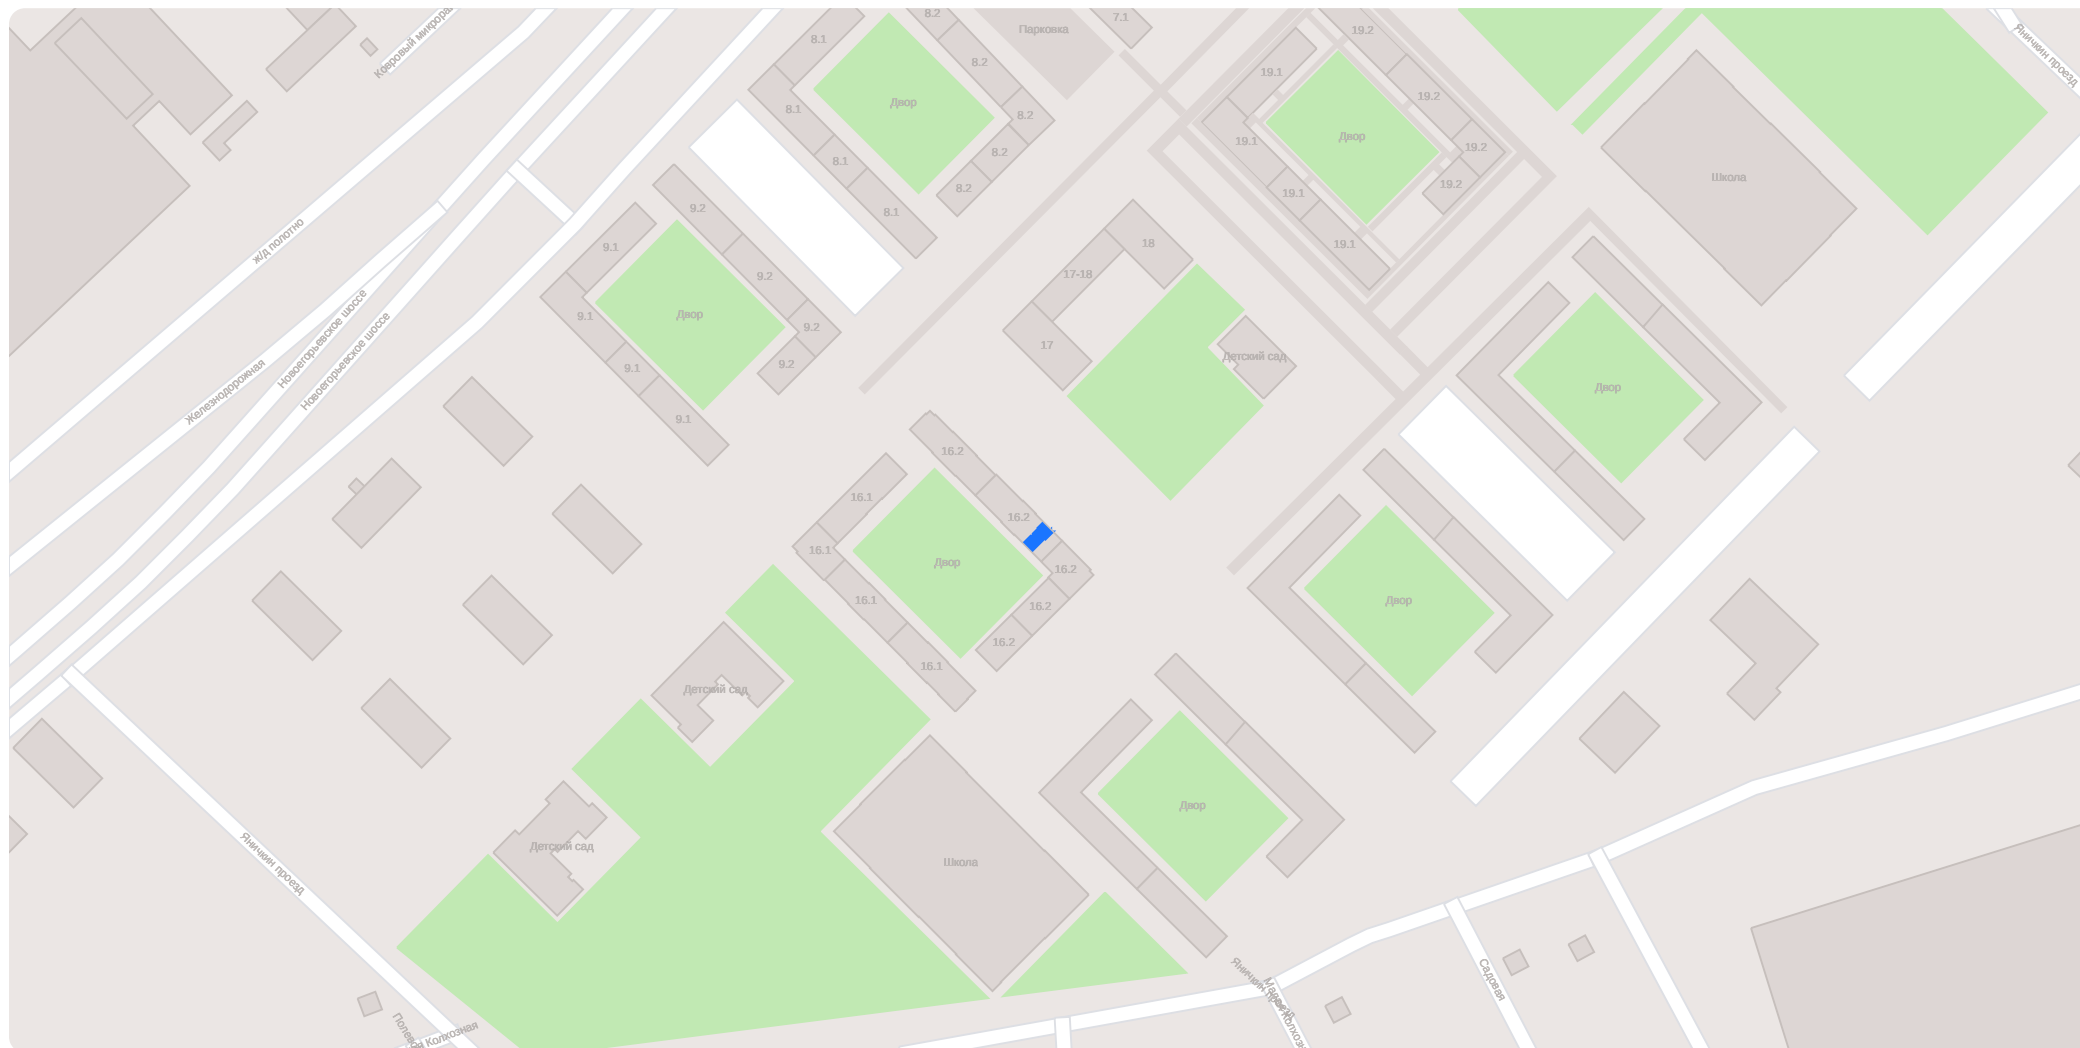

225 900 ₺/m²


Корпус	16.2	Высота потолков	4.35 м
Передача	до 30 марта 2028	Витринные окна	нет
Этаж	1 из 11	Электрическая мощность	до 0.2 кВт/кв.м.
Номер на этаже	39	Артикул	1008858

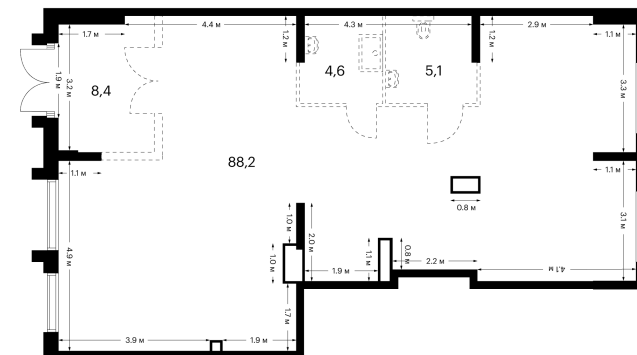

Помещение 106,3 м²

24 013 170 ₽


225 900 ₽/м²

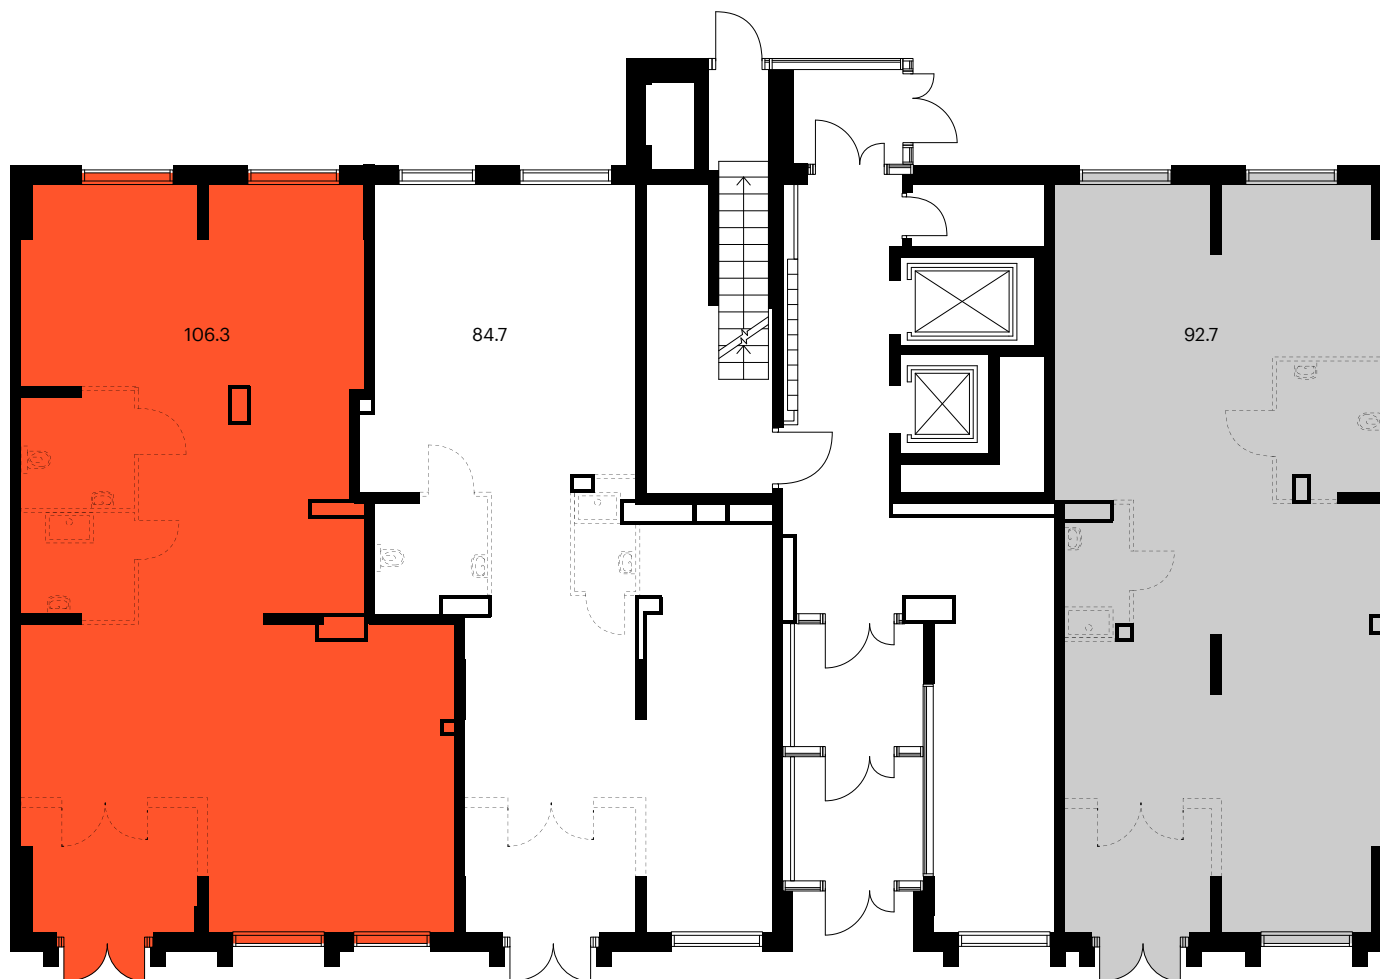

Помещение 106,3 м²


24 013 170 ₽

225 900 ₽/м²

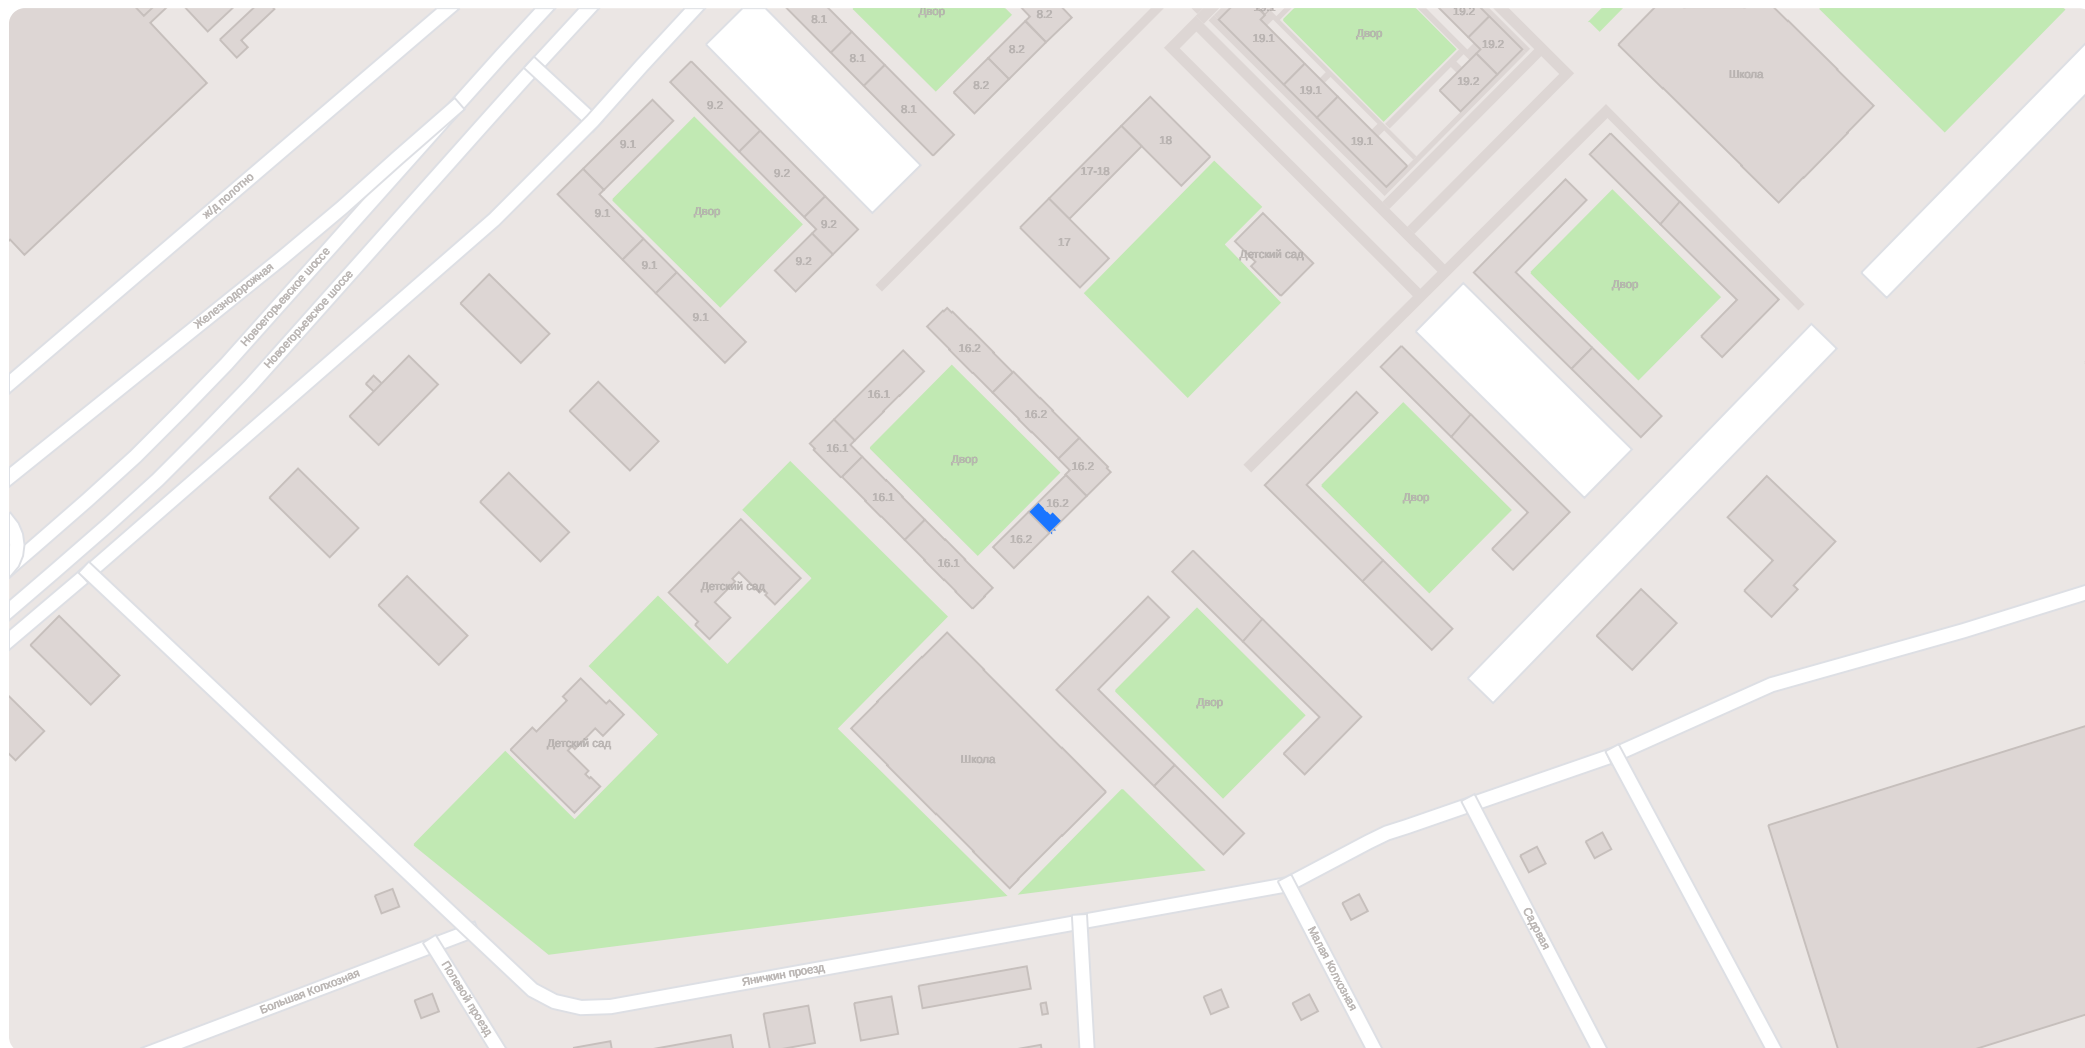

312 100 ₺/m²


Корпус	16.2	Высота потолков	5.15 м
Передача	до 30 марта 2028	Витринные окна	нет
Этаж	1 из 25	Электрическая мощность	до 0.2 кВт/кв.м.
Номер на этаже	22	Артикул	1008823

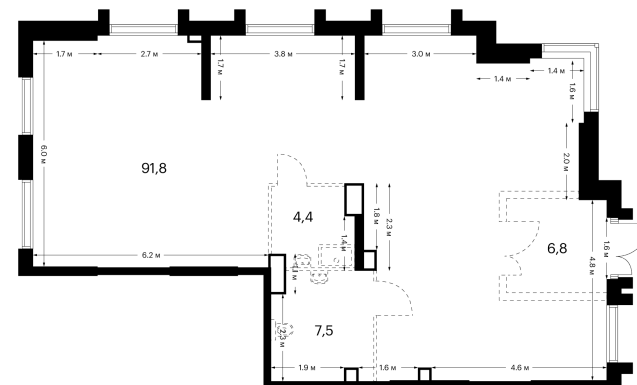

Помещение 110,5 м²

34 487 050 ₽


312 100 ₽/м²

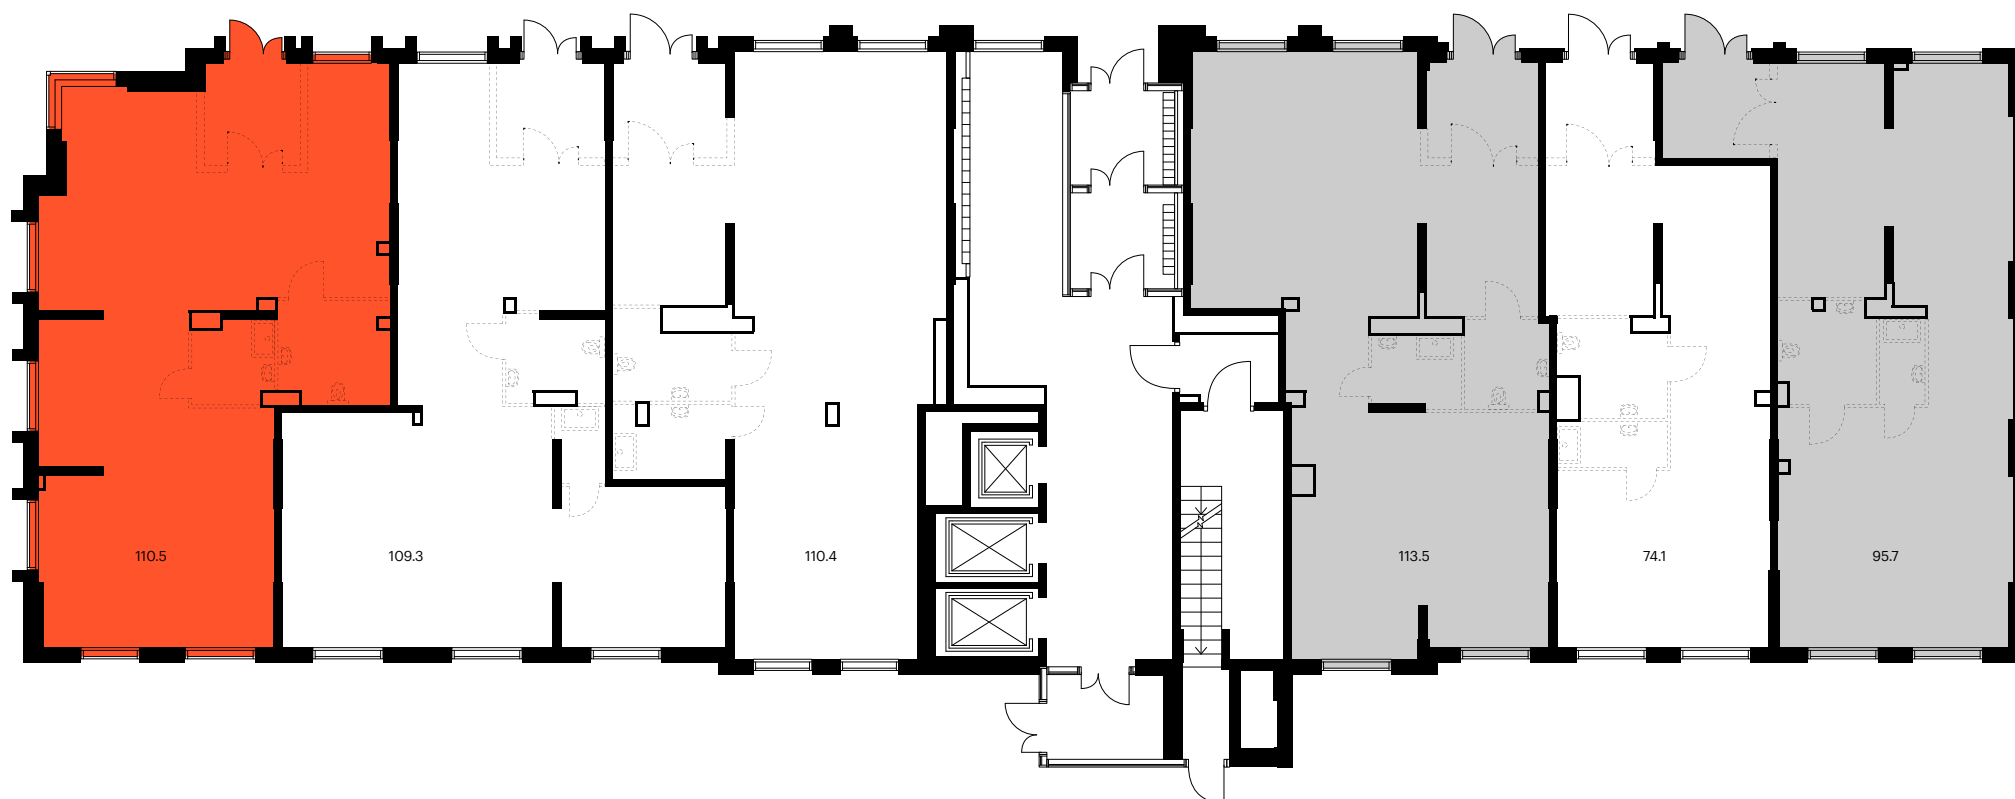

Помещение 110,5 м²

34 487 050 ₽

312 100 ₽/м²

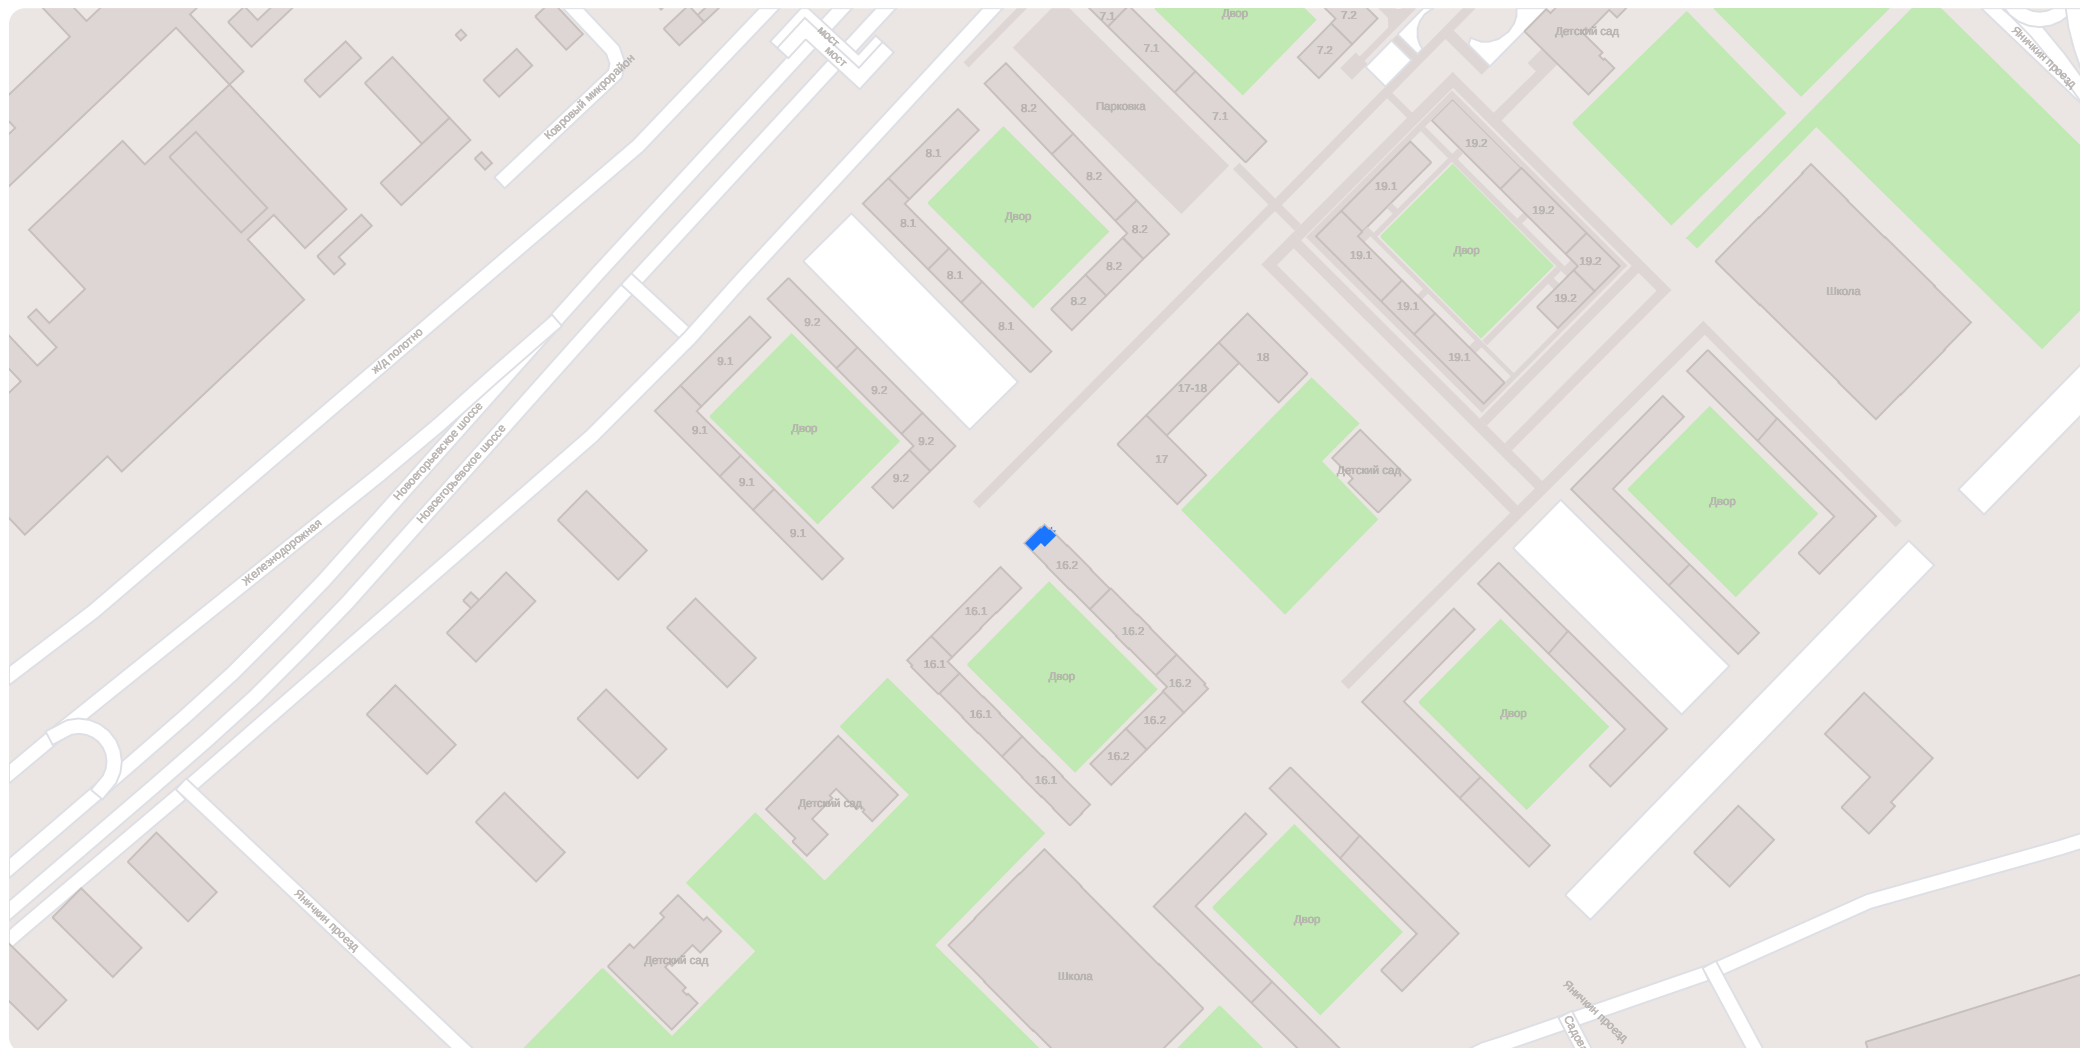


Помещение 110,4 м²

26 606 400 ₽

241 000 ₽/м²

Корпус	16.2
Передача	до 30 марта 2028
Этаж	1 из 25
Номер на этаже	24


Высота потолков	5.08 м
Витринные окна	нет
Электрическая мощность	до 0.2 кВт/кв.м.
Артикул	1008832

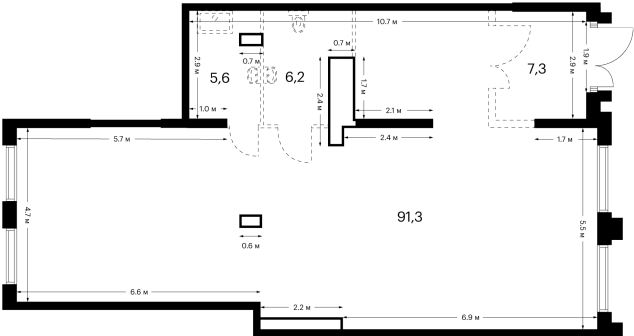

Помещение 110,4 м²

26 606 400 ₽


241 000 ₽/м²

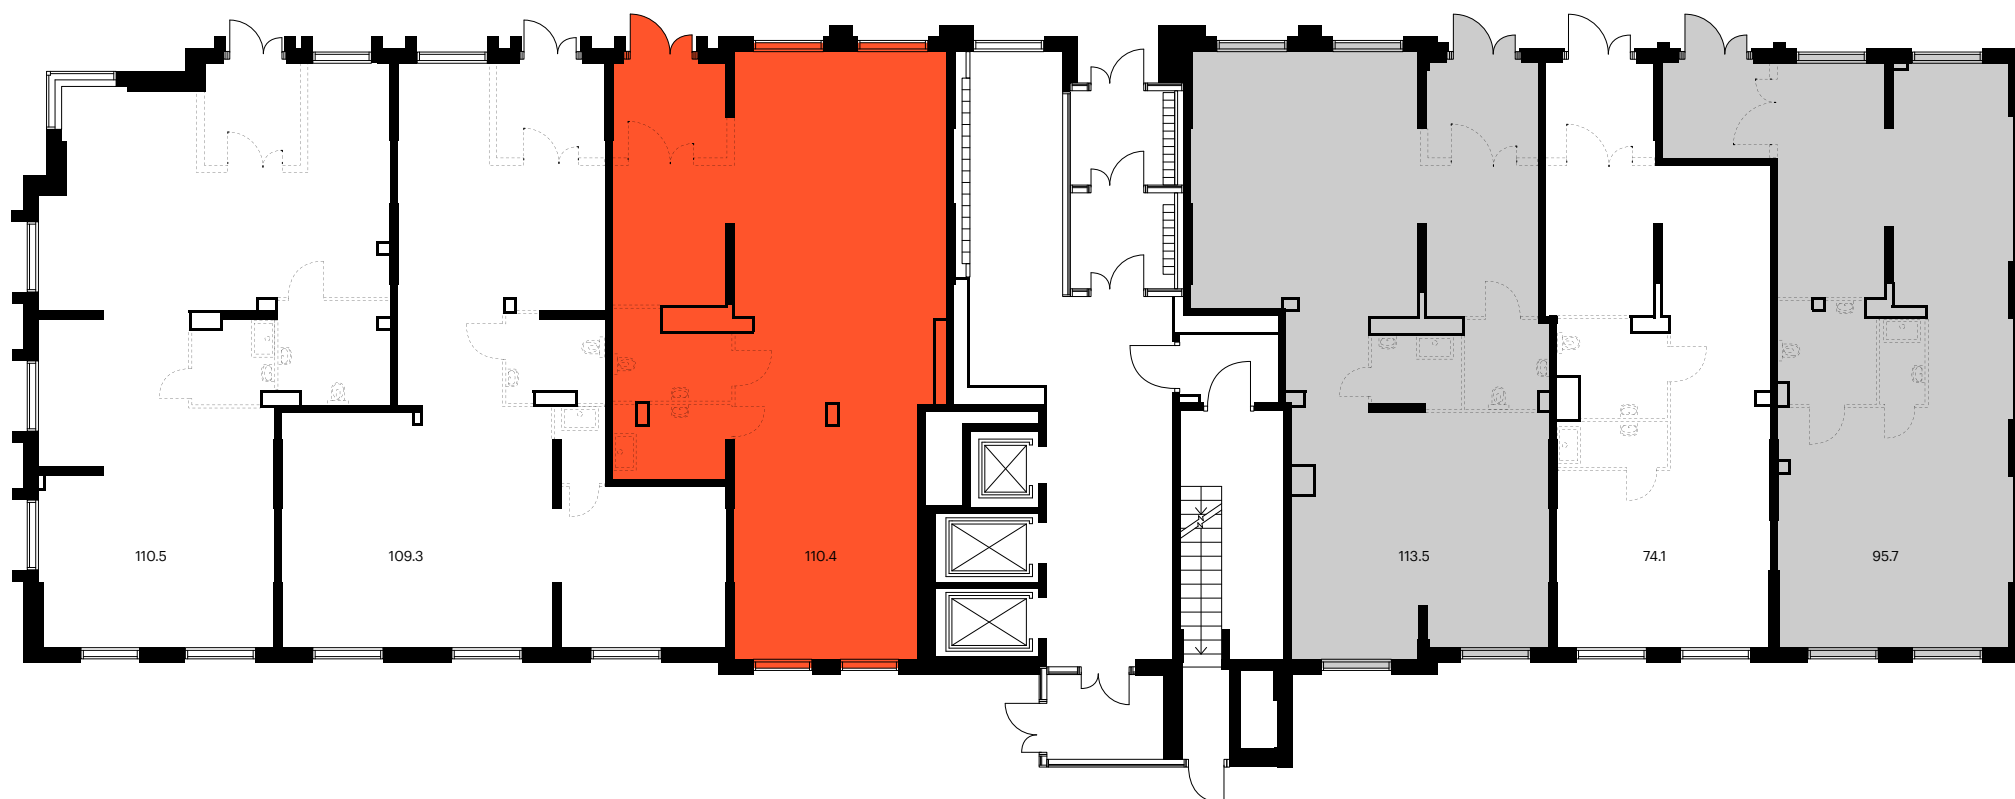

Помещение 110,4 м²


26 606 400 ₽

241 000 ₽/м²

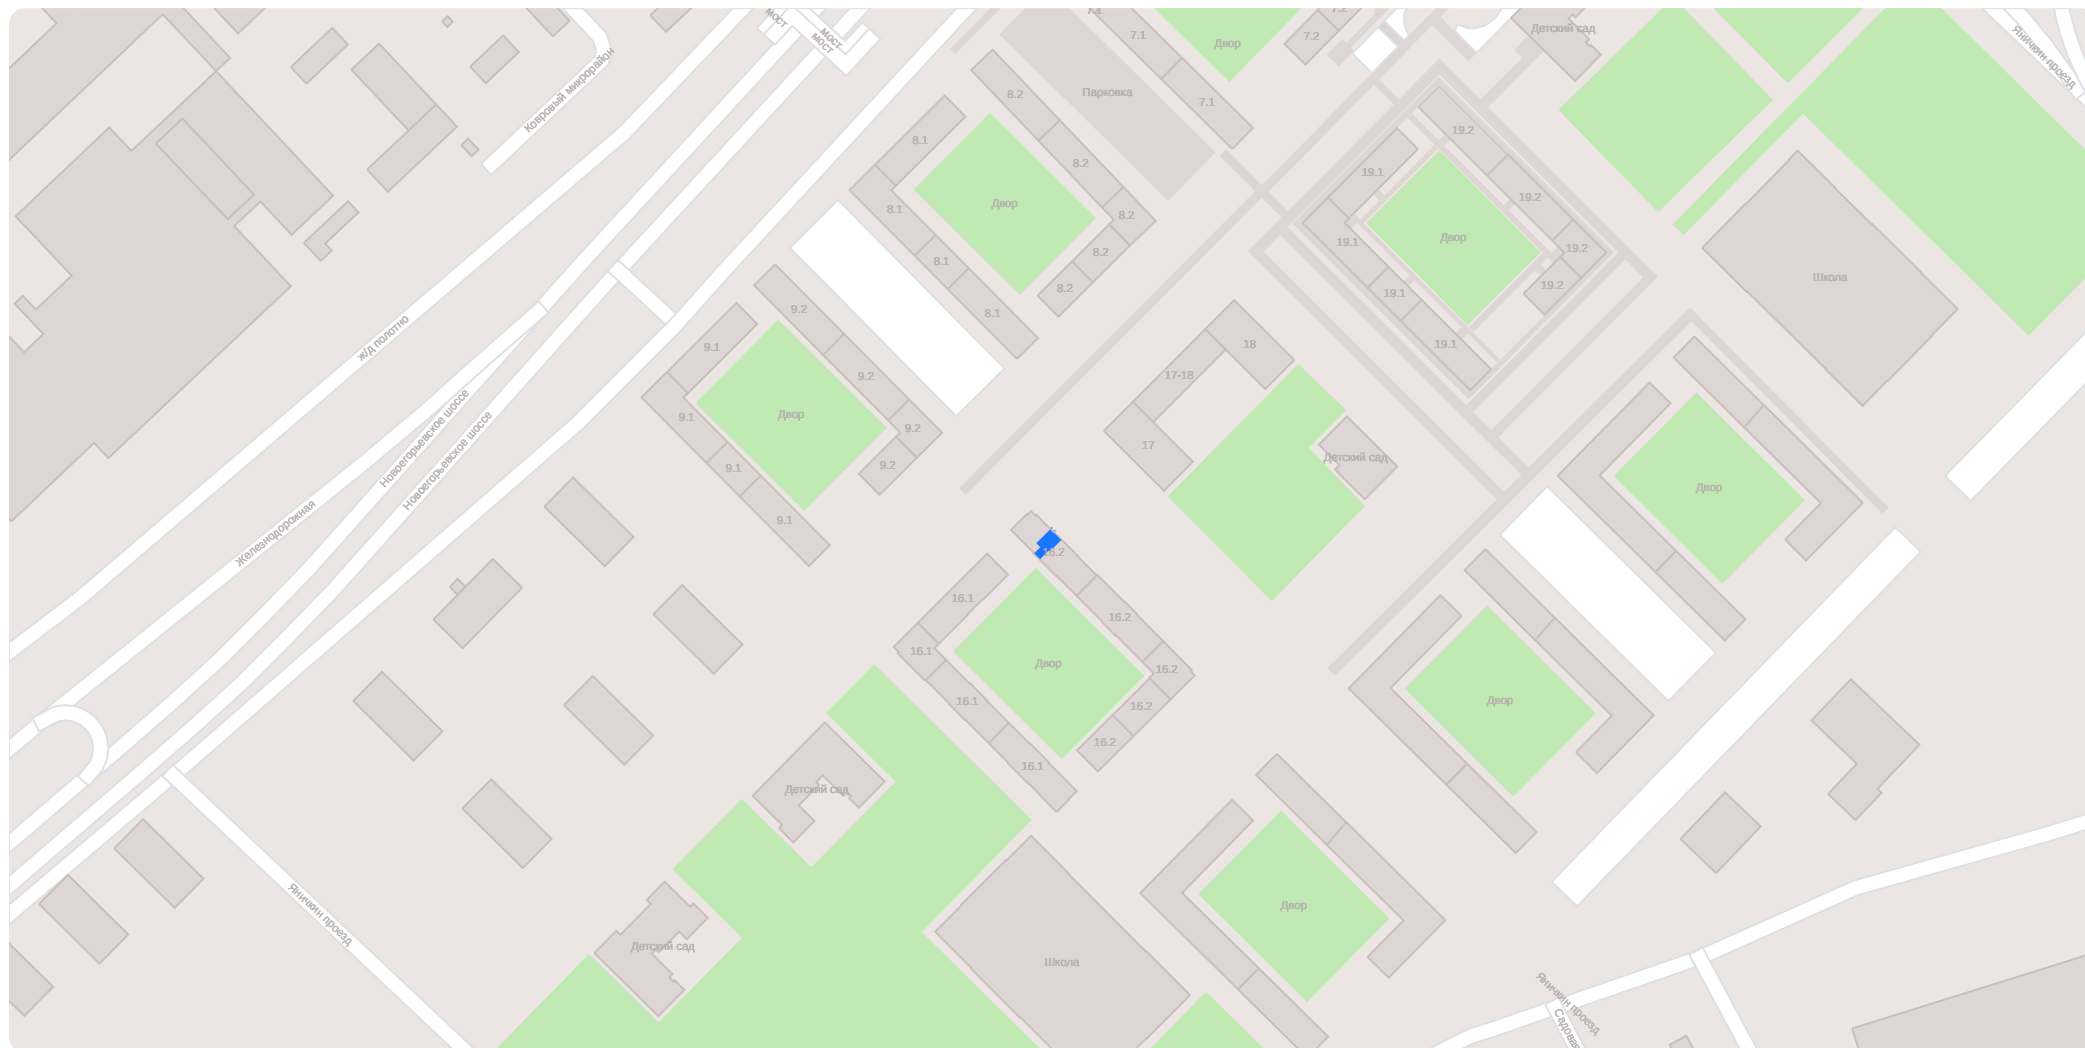

251 300 ₺/m²

Корпус	16.2	Высота потолков	4.39 м
Передача	до 30 марта 2028	Витринные окна	нет
Этаж	1 из 11	Электрическая мощность	до 0.2 кВт/кв.м.
Номер на этаже	38	Артикул	1008855

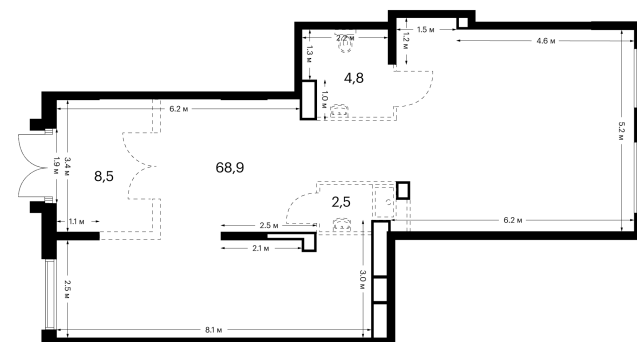

Помещение 84,7 м²

21 285 110 ₽


251 300 ₽/м²



Помещение 84,7 м²

21 285 110 ₽


251 300 ₽/м²

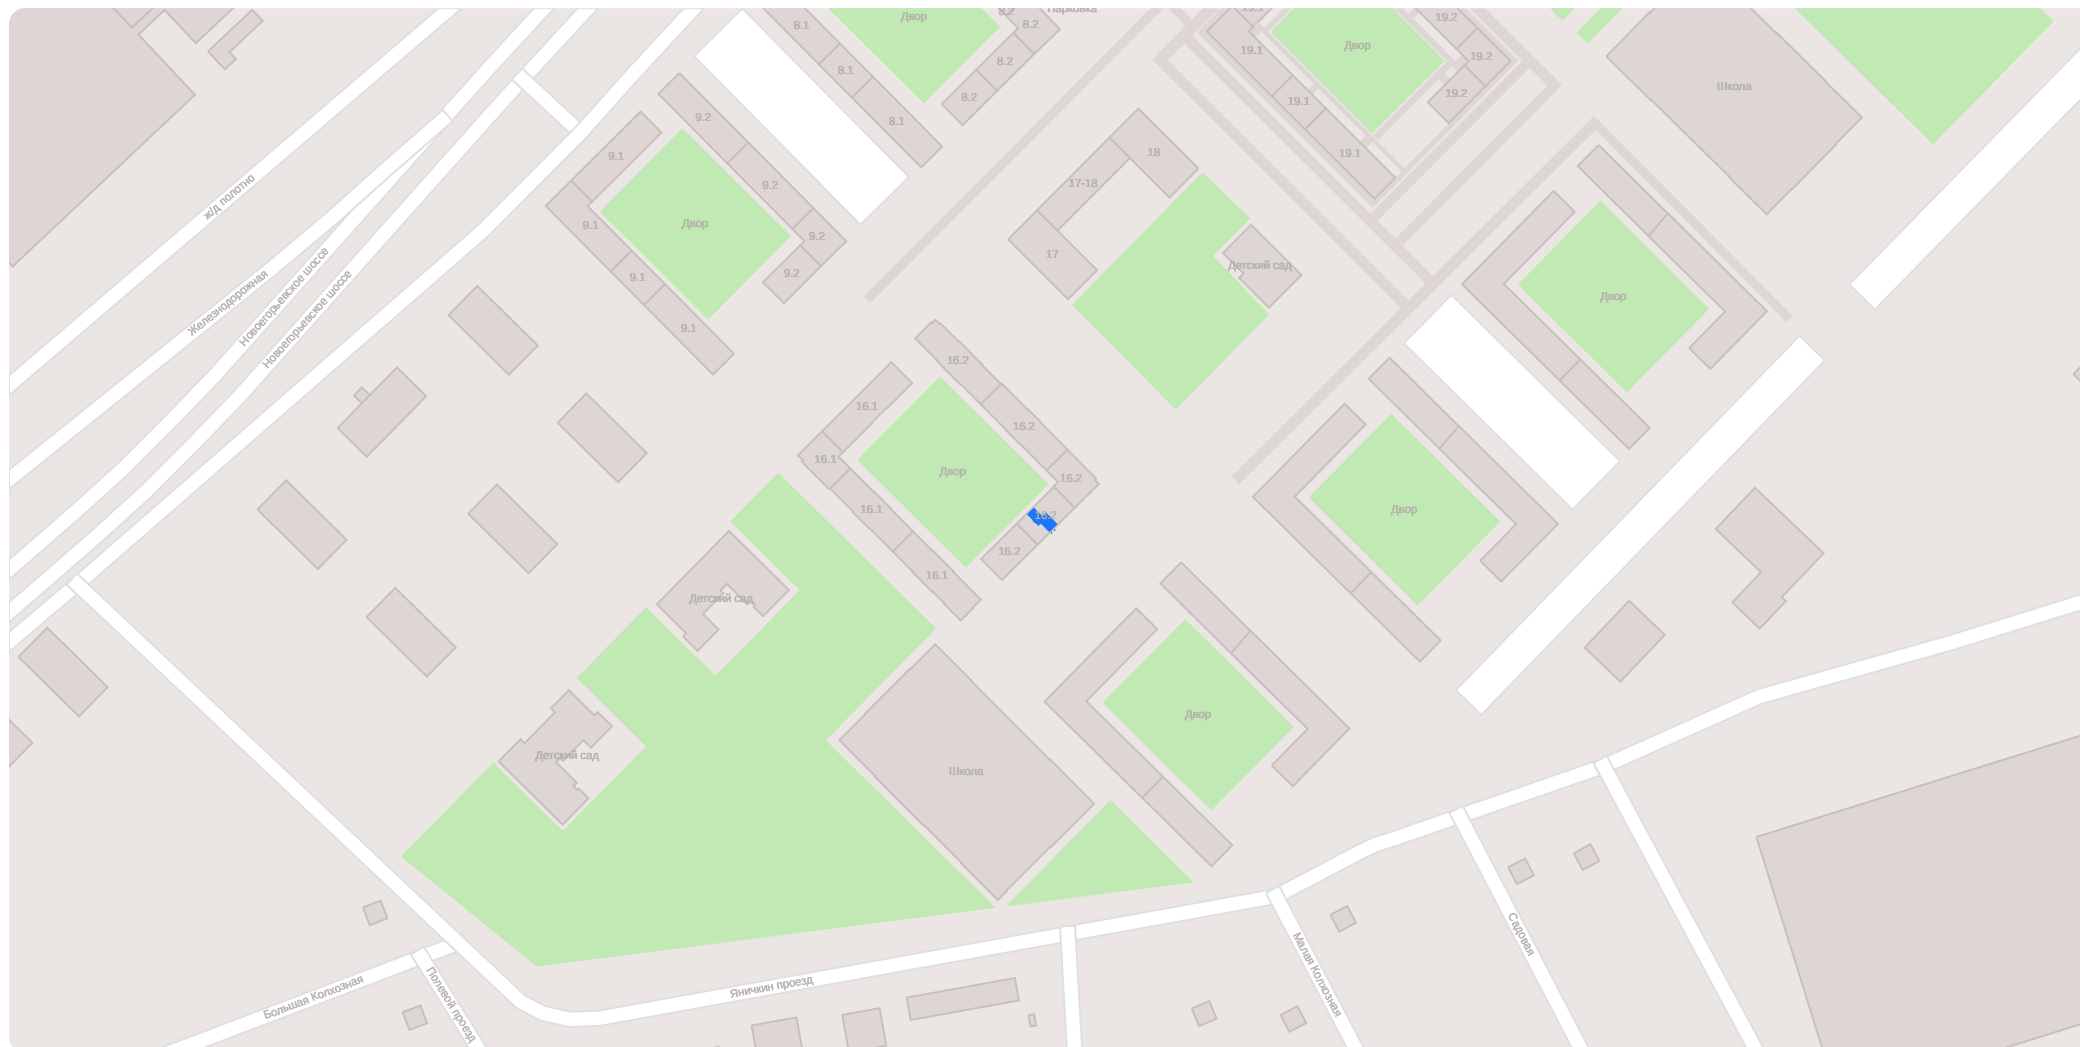

Помещение 74,1 м²
17 761 770 ₽
239 701 ₽/м²

Корпус	16.2
Передача	до 30 марта 2028
Этаж	1 из 25
Номер на этаже	26


Высота потолков	4.91 м
Витринные окна	нет
Электрическая мощность	до 0.2 кВт/кв.м.
Артикул	1008835

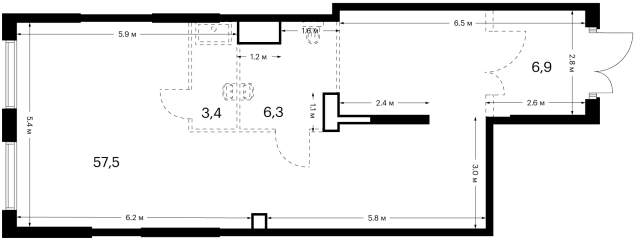

Помещение 74,1 м²

17 761 770 ₽


239 701 ₽/м²

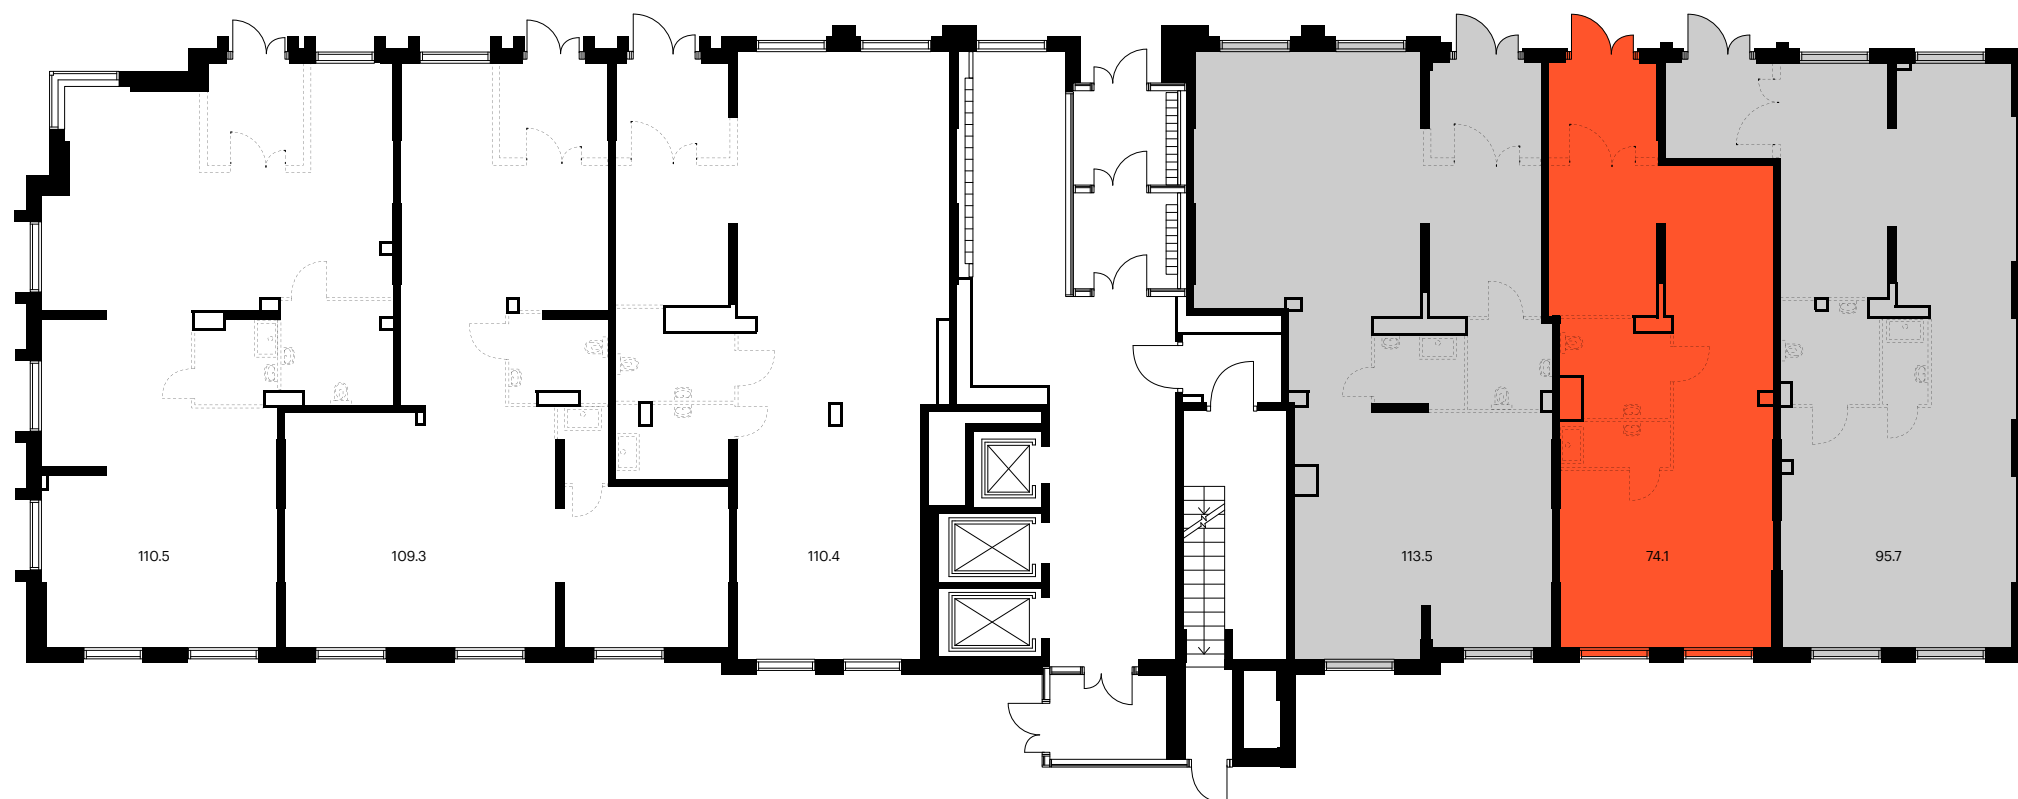

Помещение 74,1 м²

17 761 770 ₽

239 701 ₽/м²

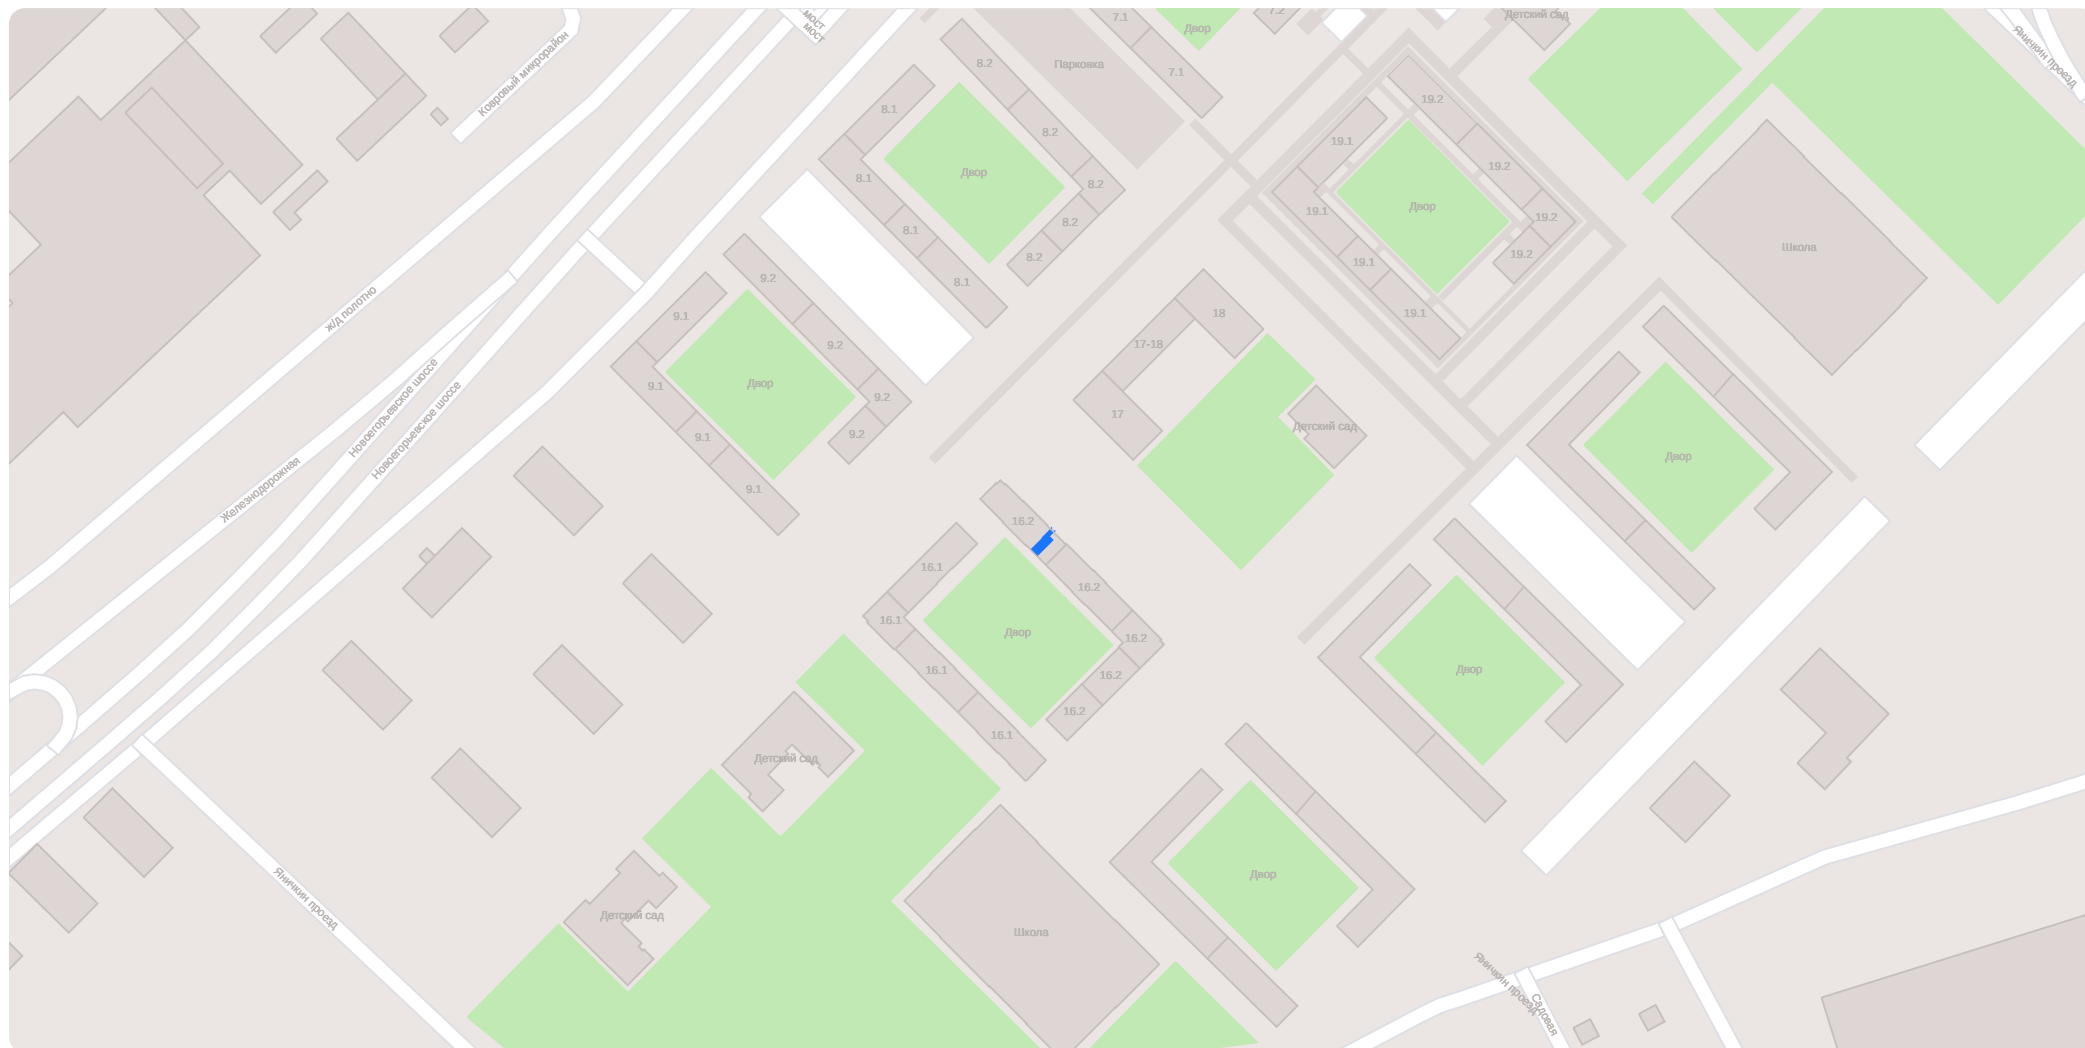




Витринное остекление

На первых этажах домов ПИК все окна — витринные. Вы и ваш бизнес всегда будете хорошо заметны с улицы.




Безбарьерная среда

Войти в ваше помещение будет удобно всем, будь то родители с коляской или пожилые жители: никаких лишних порожков, лестниц и крутых пандусов. Разгружать товар и заносить оборудование тоже проще, когда уровень пола везде одинаковый.

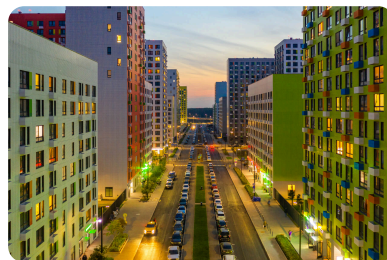

Высокая проходимость

В большинстве проектов есть протяжённые пешеходные зоны, которые соединяют все кварталы в районе. Это излюбленные места встреч и прогулок жителей со стабильно высоким трафиком.

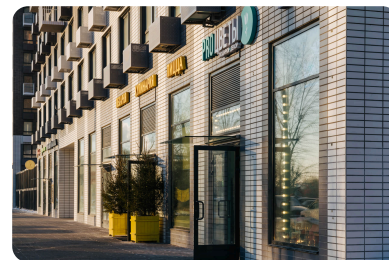

Открытая планировка

В помещениях почти нет перегородок, которые нельзя демонтировать. Планировки очень функциональны, так что вы сможете полностью обустроить помещение под нужды своего бизнеса.



Универсальные помещения

Мы не ограничиваем вас в выборе типа деятельности: помещения одинаково хорошо подойдут под салон красоты, химчистку или уютное кафе.

Купить онлайн на pik.ru

ПИК



<https://pik.ru/business/search/bd>

Раскрытие информации ПАО «ПИК-специализированный застройщик» также доступно в сети Интернет на странице информационного агентства, аккредитованного ЦБ РФ на раскрытие информации — ООО «Интерфакс-ЦРКИ»

Раскрытие информации ООО «ПИК-Корпорация» (подконтрольная организация ПАО «ПИК-специализированный застройщик») доступно в сети Интернет на странице информационного агентства, аккредитованного ЦБ РФ на раскрытие информации — ООО «Интерфакс-ЦРКИ»

Буклет составлен в информационных целях и содержит положения, которые могут быть изменены для приведения его в соответствие с утверждённым проектом.